

**Российская
Федерация**



**ООО фирма
«АГРО ПЛЮС»**

Место нахождения: г.Курск, ул.Димитрова, 76 офис -301-0304; тел/факс 8(4712)58-35-94/53-75-67/558-41-03

ПРОЕКТ МЕЖЕВАНИЯ

**границ земельных участков полосы отвода для строительства
и размещения линейного объекта: «Автомобильная дорога
местного значения общего пользования Горшеченского района
Курской области «Никольское-Н. Дорожное»**

Кадастровый инженер



Позднякова И.А.

Курск – 2020 г.

Содержание

1.	Пояснительная записка	3
2.	Экспликация земельных участков	4
4.	Чертеж полосы временного отвода земельного участка, предполагаемого под строительство и размещение линейного объекта: «Автомобильная дорога местного значения общего пользования Горшеченского района Курской области «Никольское-Н. Дорожное»	5-14
5.	Схема поворотных точек земельного участка, предполагаемого под строительство и размещение линейного объекта: «Автомобильная дорога местного значения общего пользования Горшеченского района Курской области «Никольское-Н. Дорожное»	15
6.	Приложение	
	Квалификационный аттестат кадастрового инженера	
	Сведения Государственного кадастра недвижимости.	

ПОЯСНИТЕЛЬНАЯ ЗАПИСКА

Проект межевания границ земельных участков полосы отвода под строительство и размещение линейного объекта «Автомобильная дорога местного значения общего пользования Горшеченского района Курской области «Никольское-Н. Дорожное» разработан кадастровым инженером Поздняковой И.А. на основании проекта планировки территории линейного объекта, разработанного ООО «Курскстройпроект».

Правовая, нормативная и методическая база для проведения работ:

1. Федеральный закон РФ от 29.12.2004 г. № 190-ФЗ «Градостроительный кодекс Российской Федерации»;
2. Федеральный закон от 29.12.2004 г. № 191-ФЗ «О введении в действие Градостроительного кодекса Российской Федерации»;
3. Федеральный закон РФ от 25.11.2001 г. № 136-ФЗ «Земельный кодекс Российской Федерации»;
4. Федеральный закон от 28.12.1995 г. № 209-ФЗ «О геодезии и картографии»;
5. Федеральный закон РФ от 10.01.2002 г. № 7-ФЗ «Об охране окружающей среды» (в ред. От 31.12.2005 г. № 199-ФЗ);
6. Закон Курской области «О внесении изменений и дополнений в закон Курской области «О градостроительной деятельности в Курской области» от 07.03.2012 г.;
7. Федеральный закон РФ от 30.03.1999 г. № 52-ФЗ «О санитарно-эпидемиологическом благополучии населения» (в ред. От 30.06.2003 г. № 86-ФЗ от 31.12.2005 г. № 199-ФЗ);
8. Инструкция о порядке проектирования и установления красных линий;
9. Постановление правительства Российской Федерации от 02.02.1996 г. № 105 «Об утверждении положения о порядке установления границ землепользований в застройке городов и других поселений»;
10. СНиП «Градостроительство. Планировка и застройка городских и сельских поселений».

Координаты точек границы полосы отвода получены при обработке материалов на ПК с помощью программного обеспечения Digitals в системе МСК-46.


Кадастровый инженер



Позднякова И.А.

Экспликация земельных участков

№ участка	Условный номер земельного участка	Площадь участка кв.м.	Кадастровый квартал	Кадастровый номер участков сторонних землепользователей	Землепользователь (собственник)	Вид разрешенного использования образуемого земельного участка или части земельного участка	Адрес (местоположение)	Категория
1	:3У1	72091	46:04:070101	-	не разграниченные государственные земли	автомобильный транспорт	Курская область, Горшеченский район, Никольский сельсовет	земли населенных пунктов
			46:04:070102					
			46:04:070501					
			46:04:070202					
2	:3У2	12909	46:04:070501	-	не разграниченные государственные земли	автомобильный транспорт	Курская область, Горшеченский район, Никольский сельсовет	земли населенных пунктов

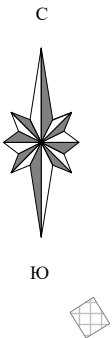

Чертеж полосы временного отвода земельного участка,
предполагаемого под строительство и размещение линейного объекта:
"Автомобильная дорога местного значения общего пользования
Горшеченского района Курской области "Никольское-Н. Дорожное"

Схема расположения листов


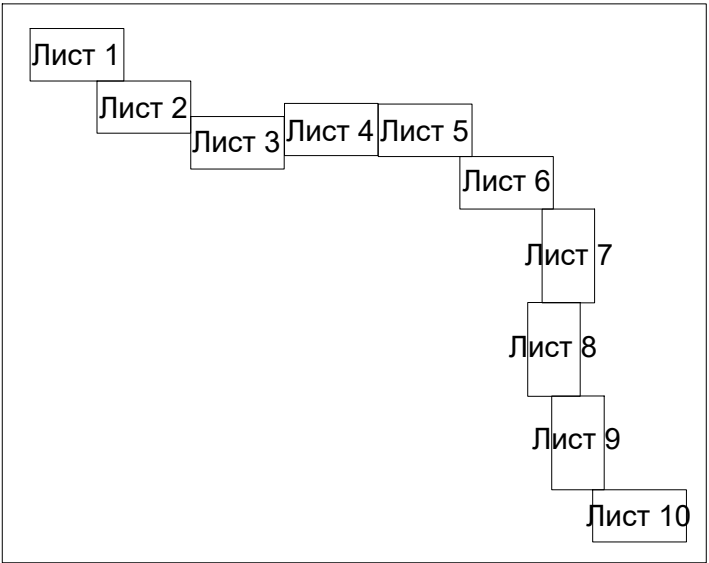


Схема расположения планируемой территории на кадастровой карте

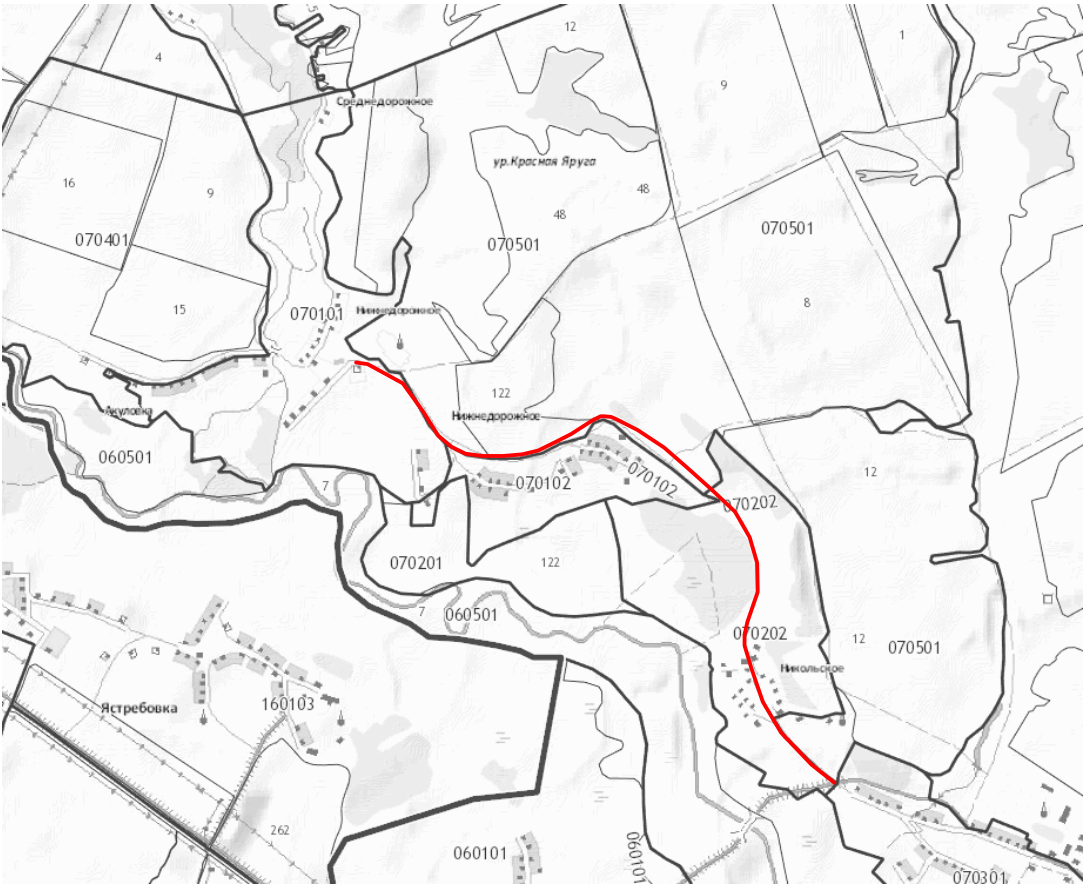

д. Нижнедорожное

46:04:070101


:ЗУ1(1)

Масштаб 1:1000

УСЛОВНЫЕ ОБОЗНАЧЕНИЯ:




полоса временного отвода земельного участка

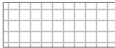


земельные участки, прошедшие Государственный кадастровый учет


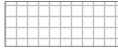

46:04:070101

номер кадастрового квартала

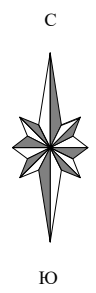

Чертеж полосы временного отвода земельного участка,
предполагаемого под строительство и размещение линейного объекта:
"Автомобильная дорога местного значения общего пользования
Горшеченского района Курской области "Никольское-Н. Дорожное"

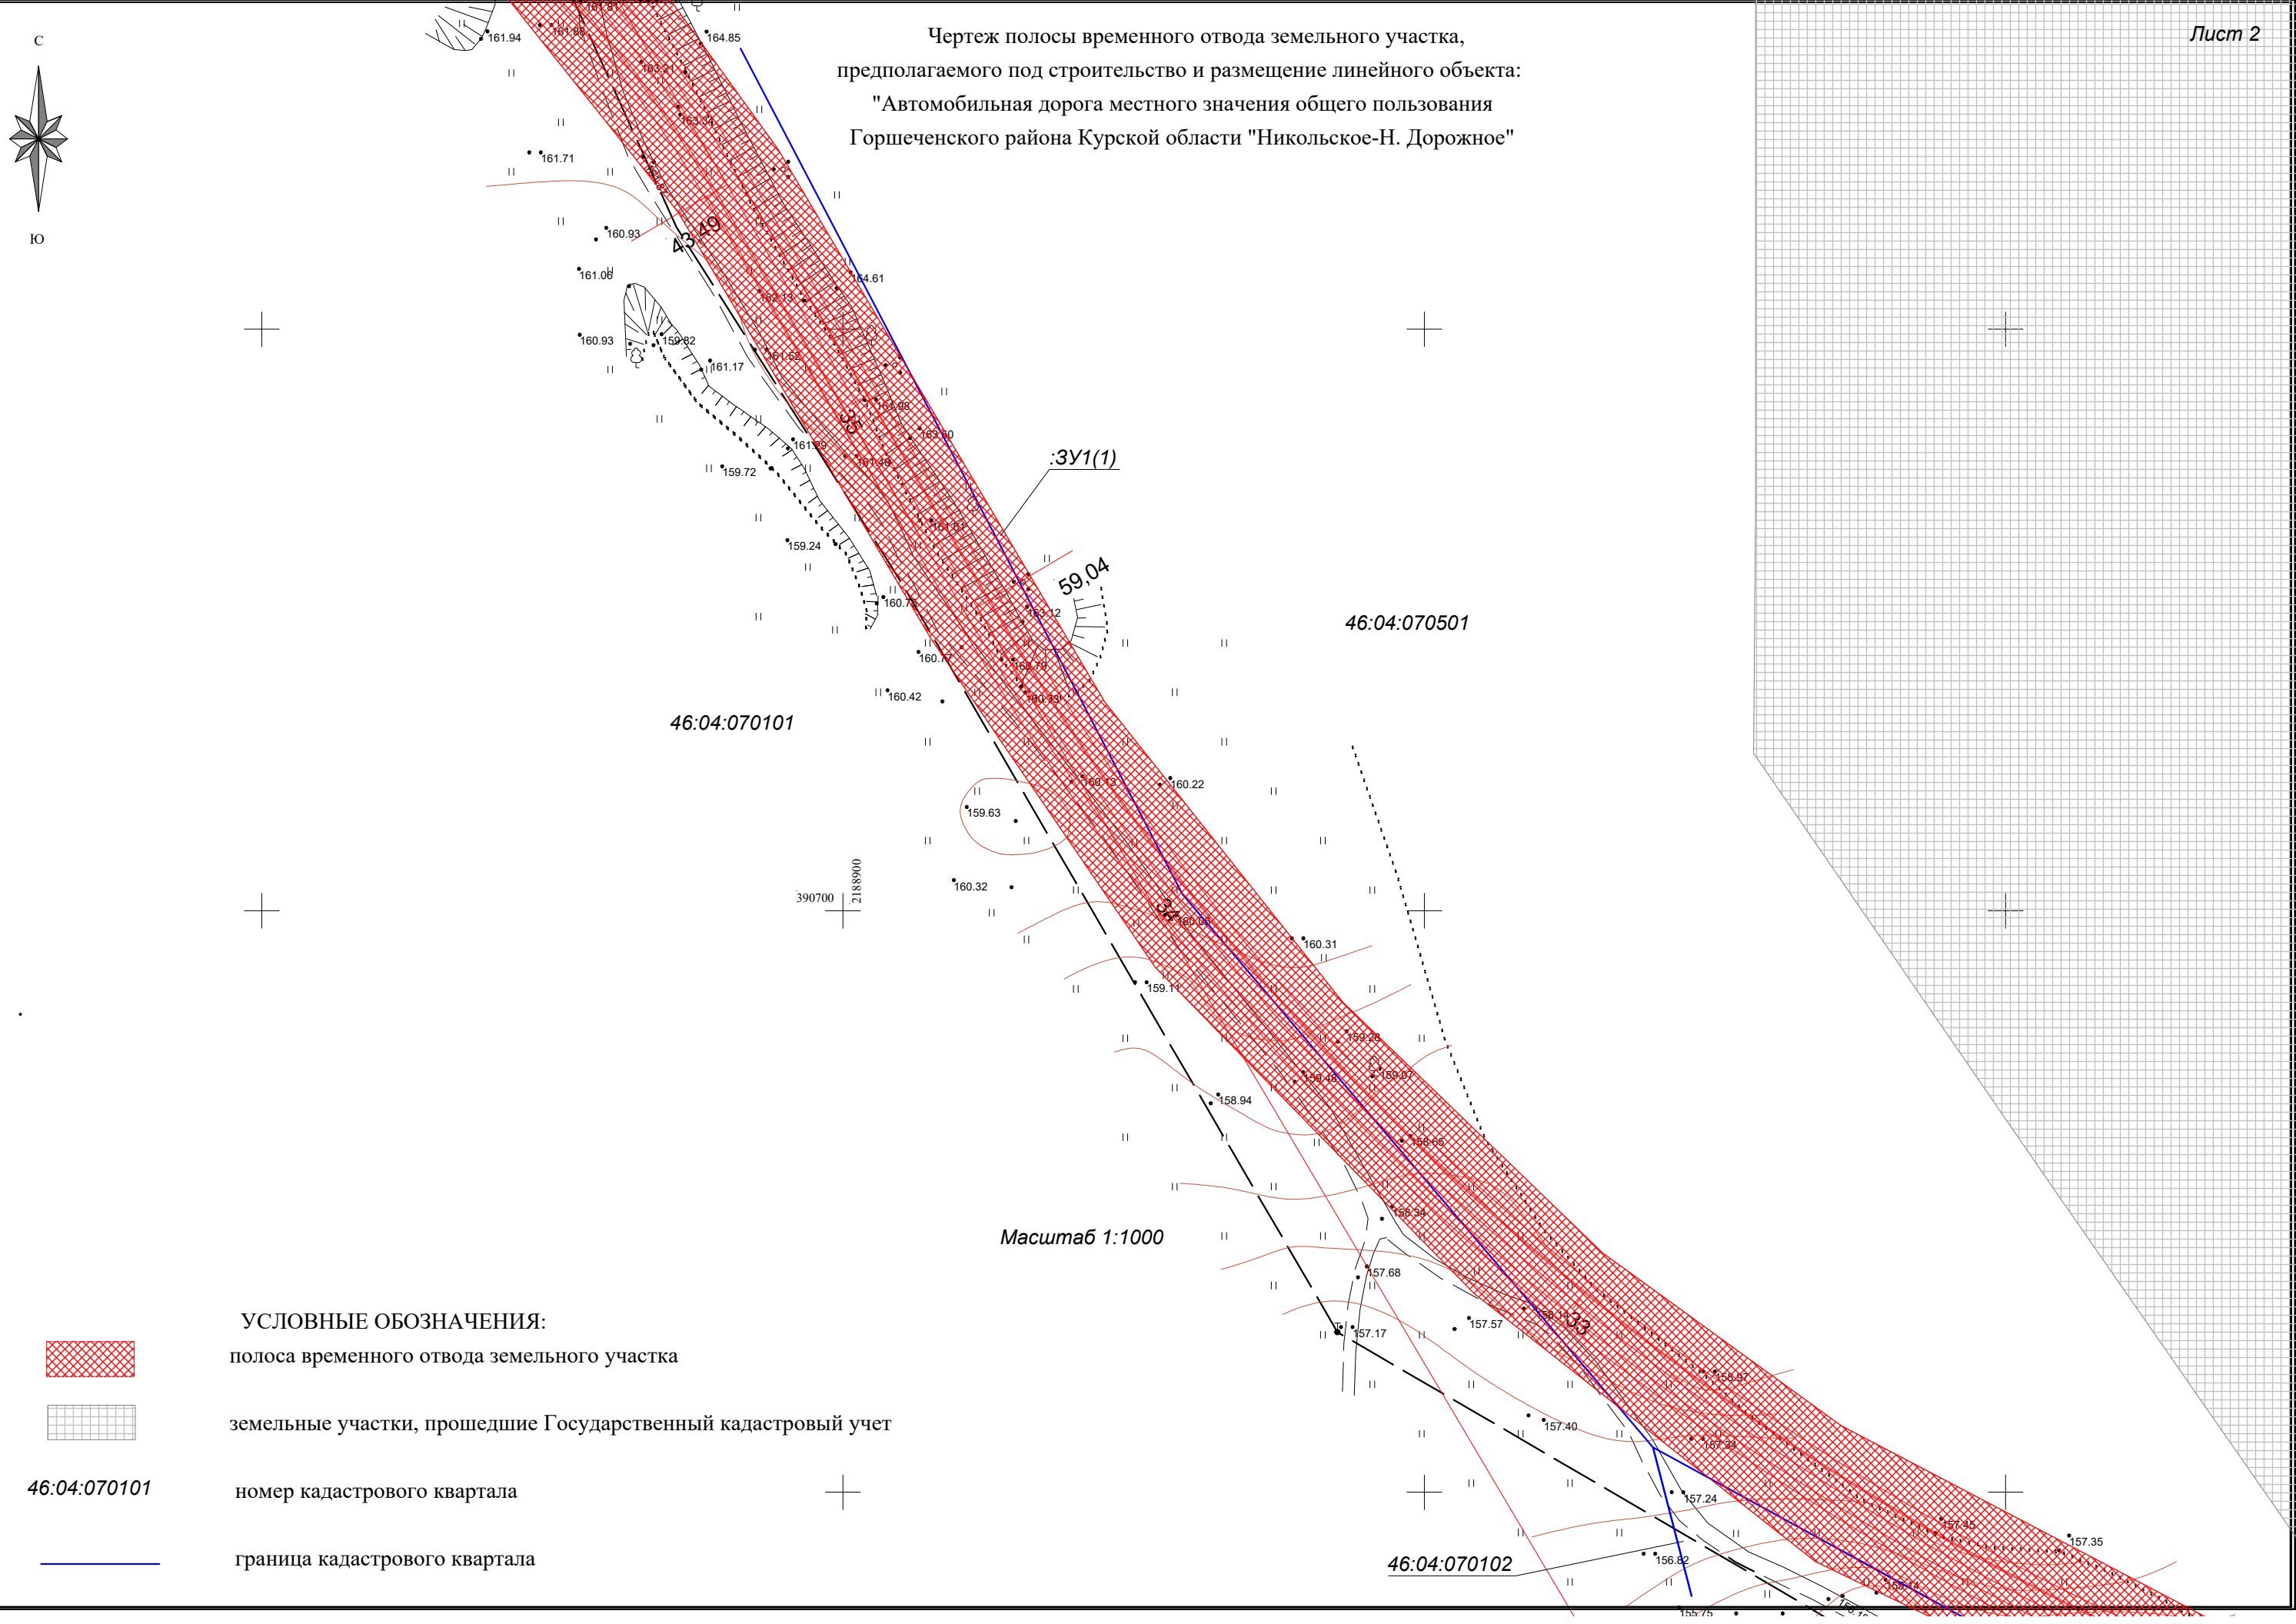


- УСЛОВНЫЕ ОБОЗНАЧЕНИЯ:
-  полоса временного отвода земельного участка
 -  земельные участки, прошедшие Государственный кадастровый учет
 - 46:04:070101 номер кадастрового квартала
 -  граница кадастрового квартала

Масштаб 1:1000

46:04:070102


Чертеж полосы временного отвода земельного участка,
предполагаемого под строительство и размещение линейного объекта:
"Автомобильная дорога местного значения общего пользования
Горшеченского района Курской области "Никольское-Н. Дорожное"

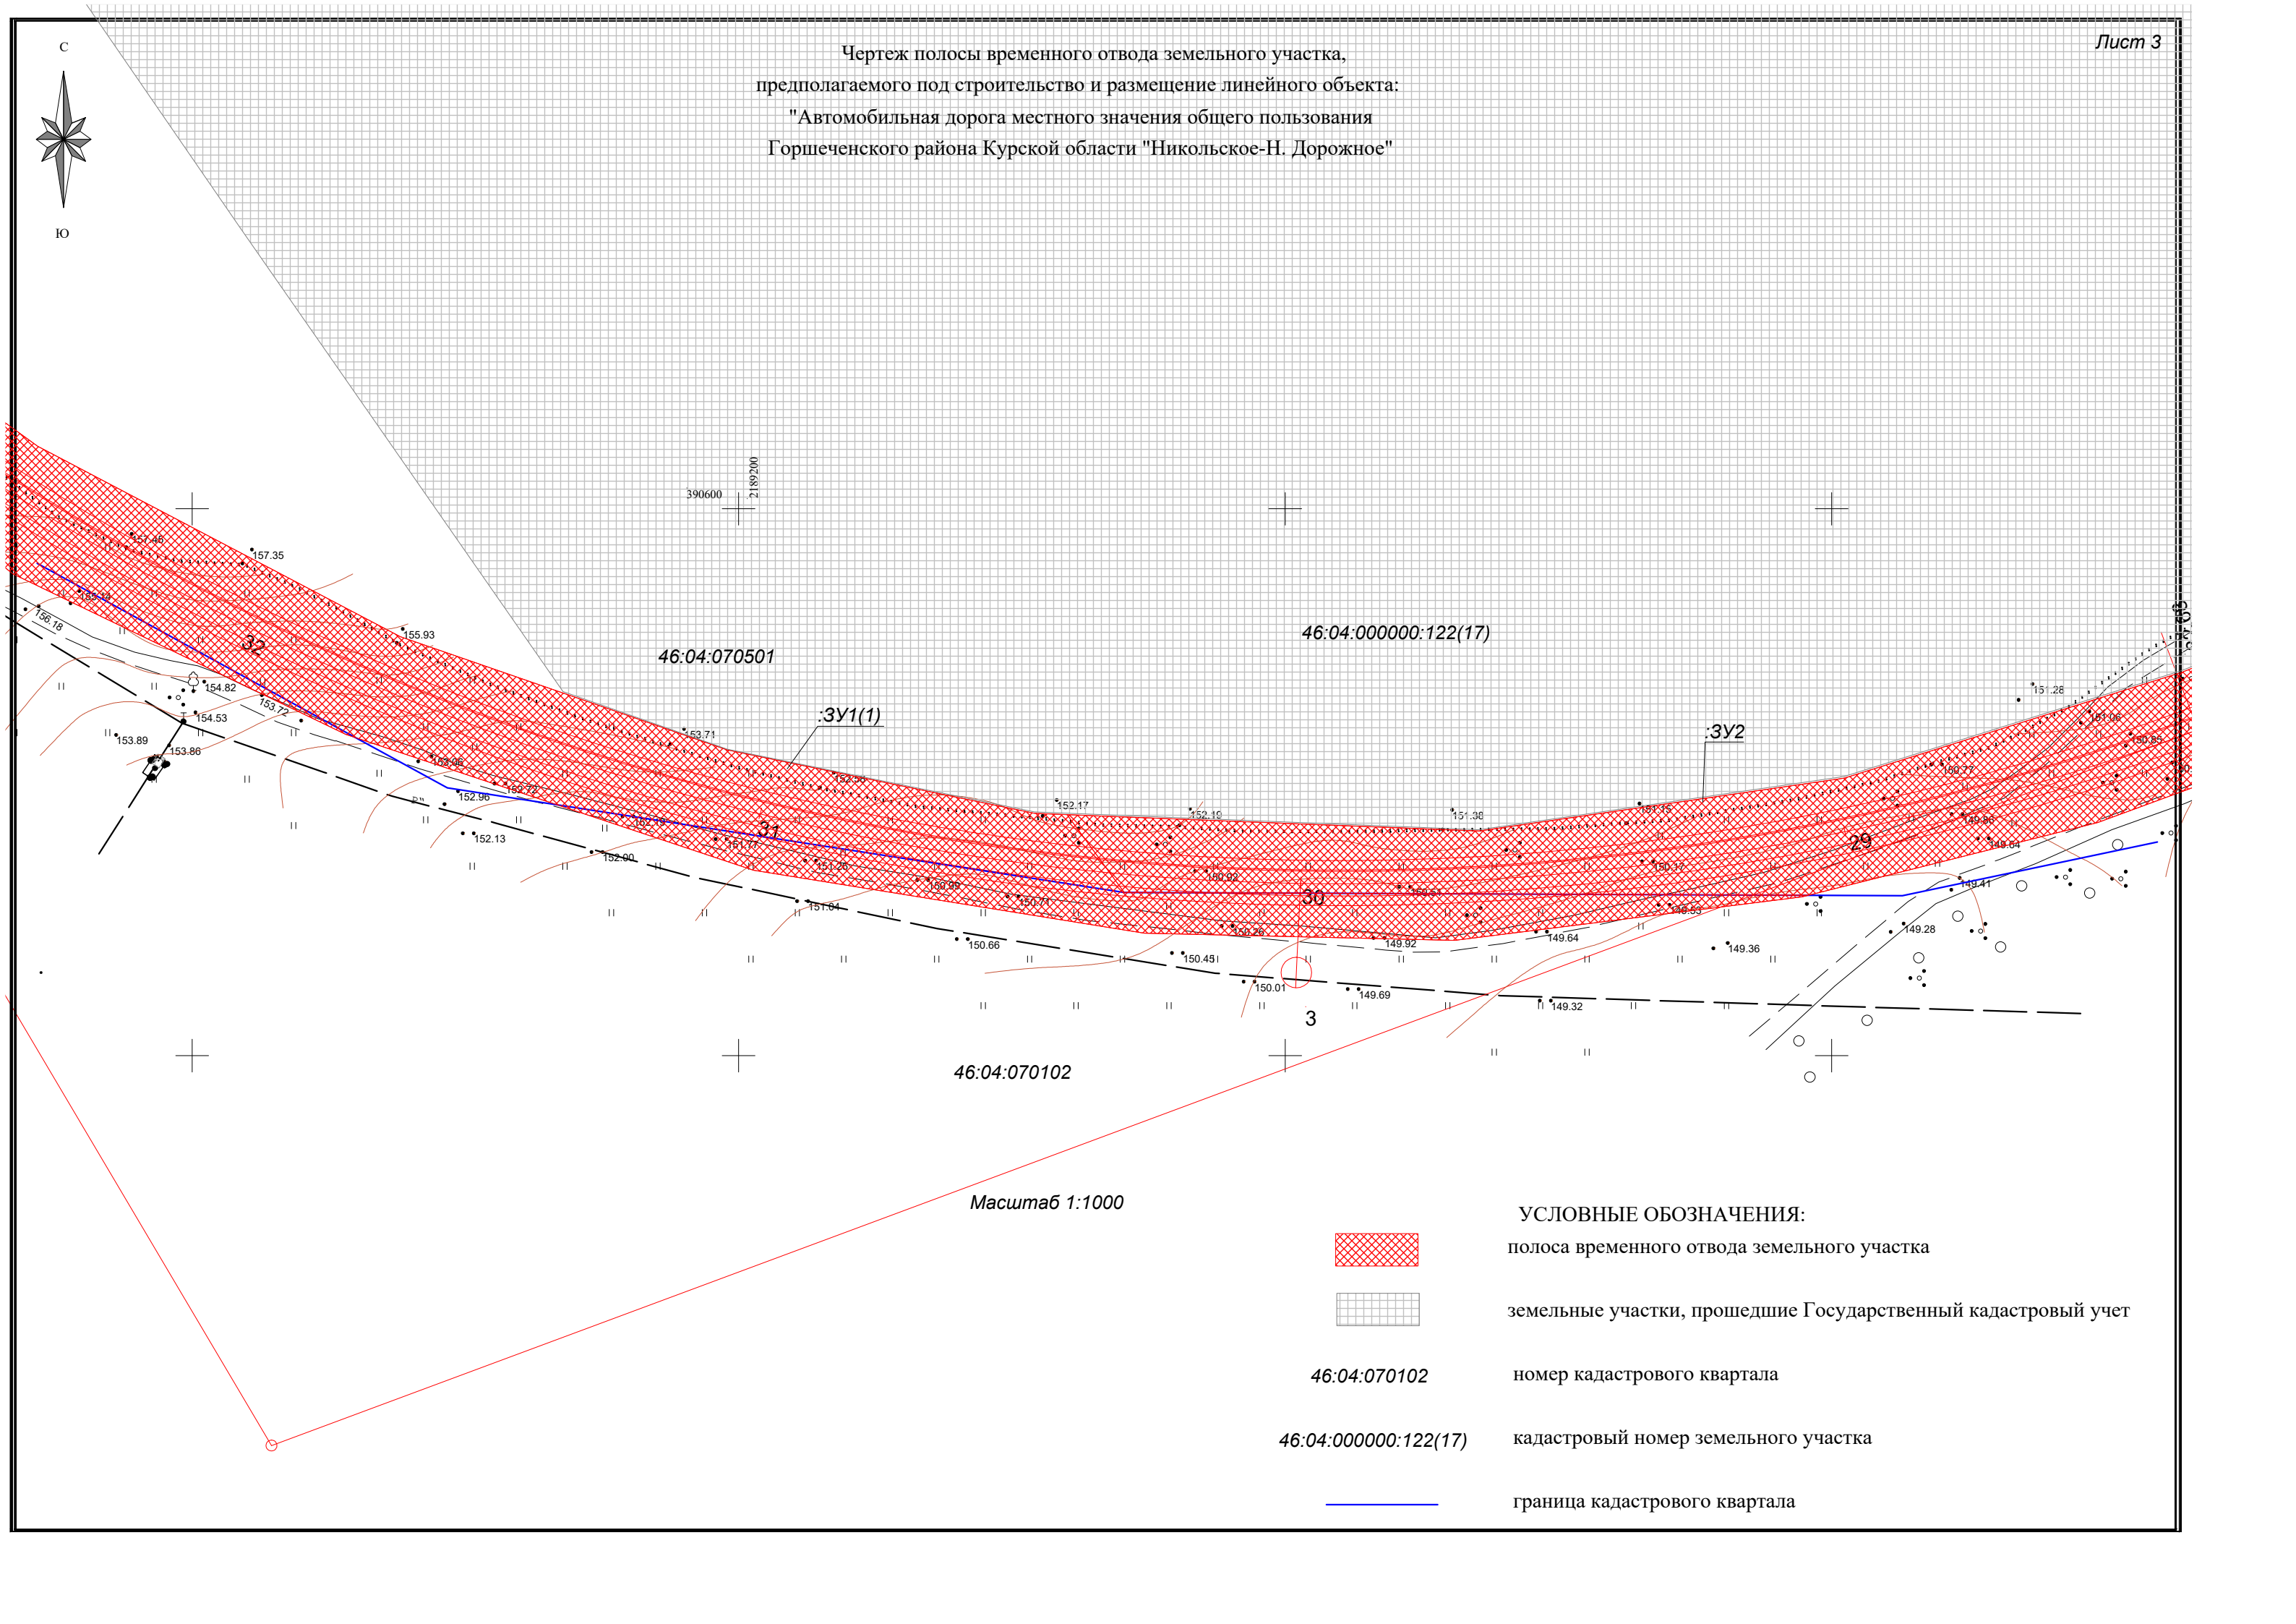

Масштаб 1:1000



УСЛОВНЫЕ ОБОЗНАЧЕНИЯ:
полоса временного отвода земельного участка

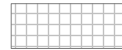

земельные участки, прошедшие Государственный кадастровый учет

46:04:070102

номер кадастрового квартала


46:04:000000:122(17)

кадастровый номер земельного участка




граница кадастрового квартала

Чертеж полосы временного отвода земельного участка,
предполагаемого под строительство и размещение линейного объекта:
"Автомобильная дорога местного значения общего пользования
Горшеченского района Курской области "Никольское-Н. Дорожное"

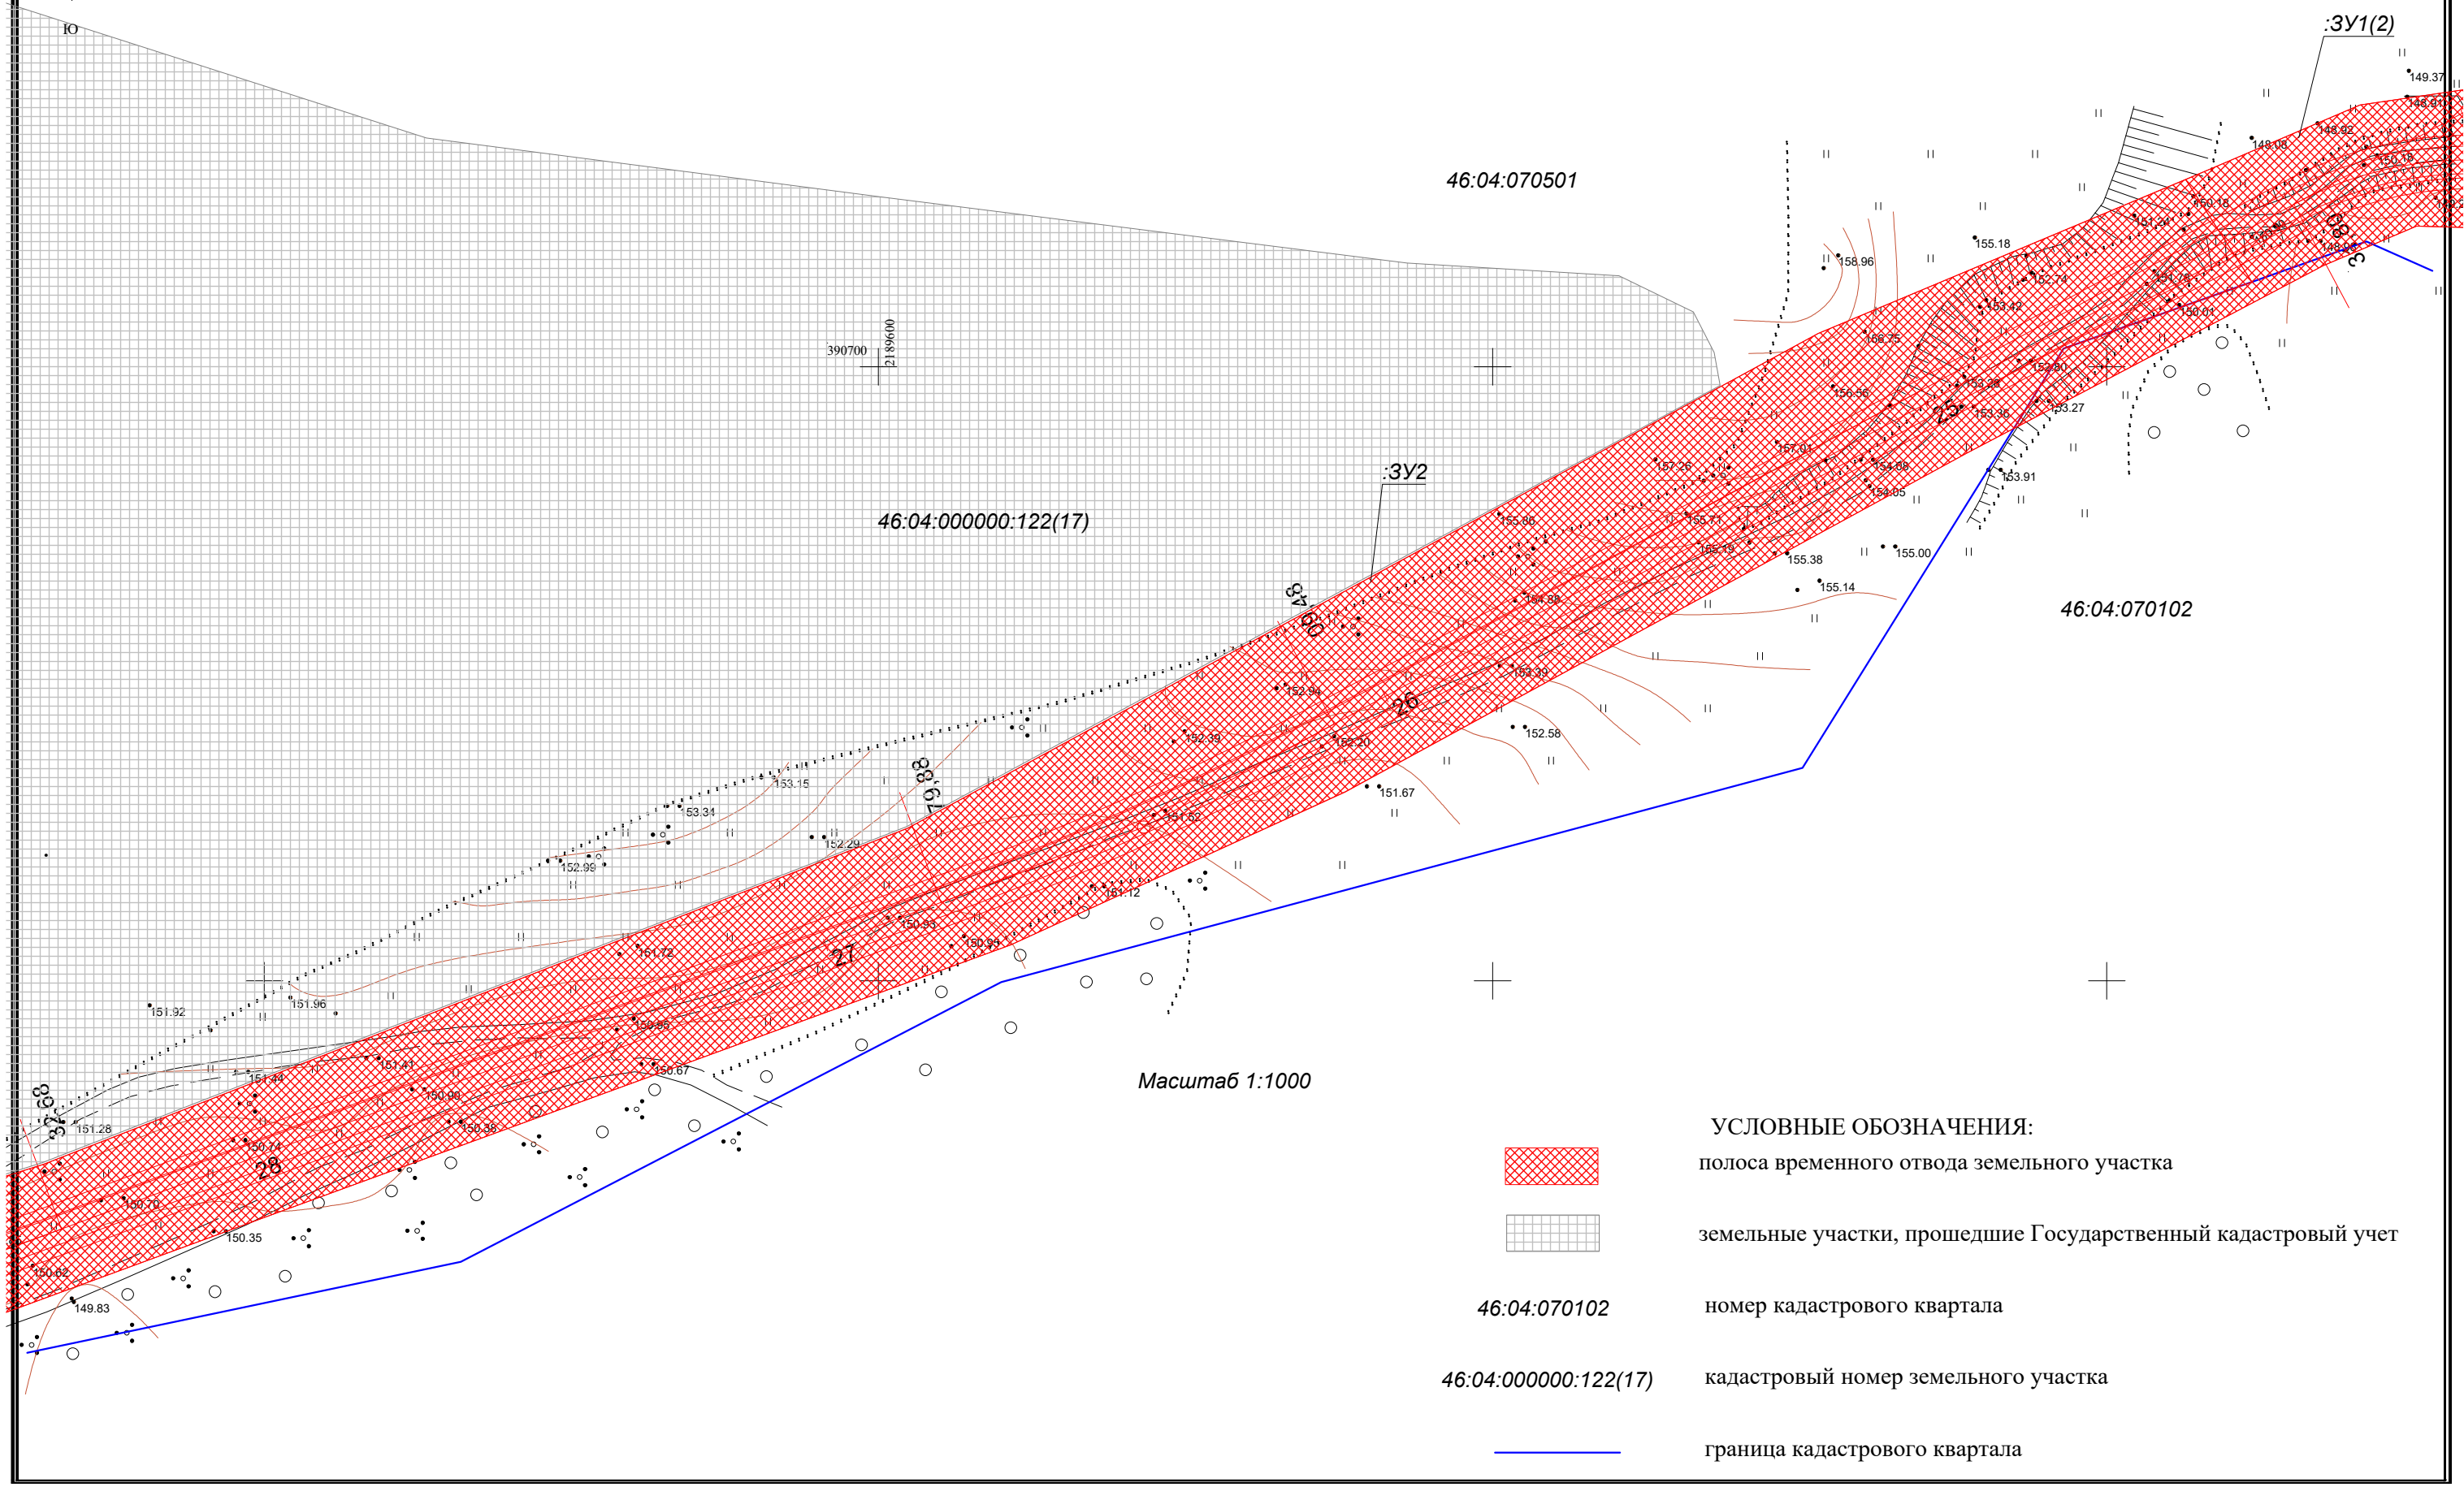

Чертеж полосы временного отвода земельного участка,
предполагаемого под строительство и размещение линейного объекта:
"Автомобильная дорога местного значения общего пользования
Горшеченского района Курской области "Никольское-Н. Дорожное"

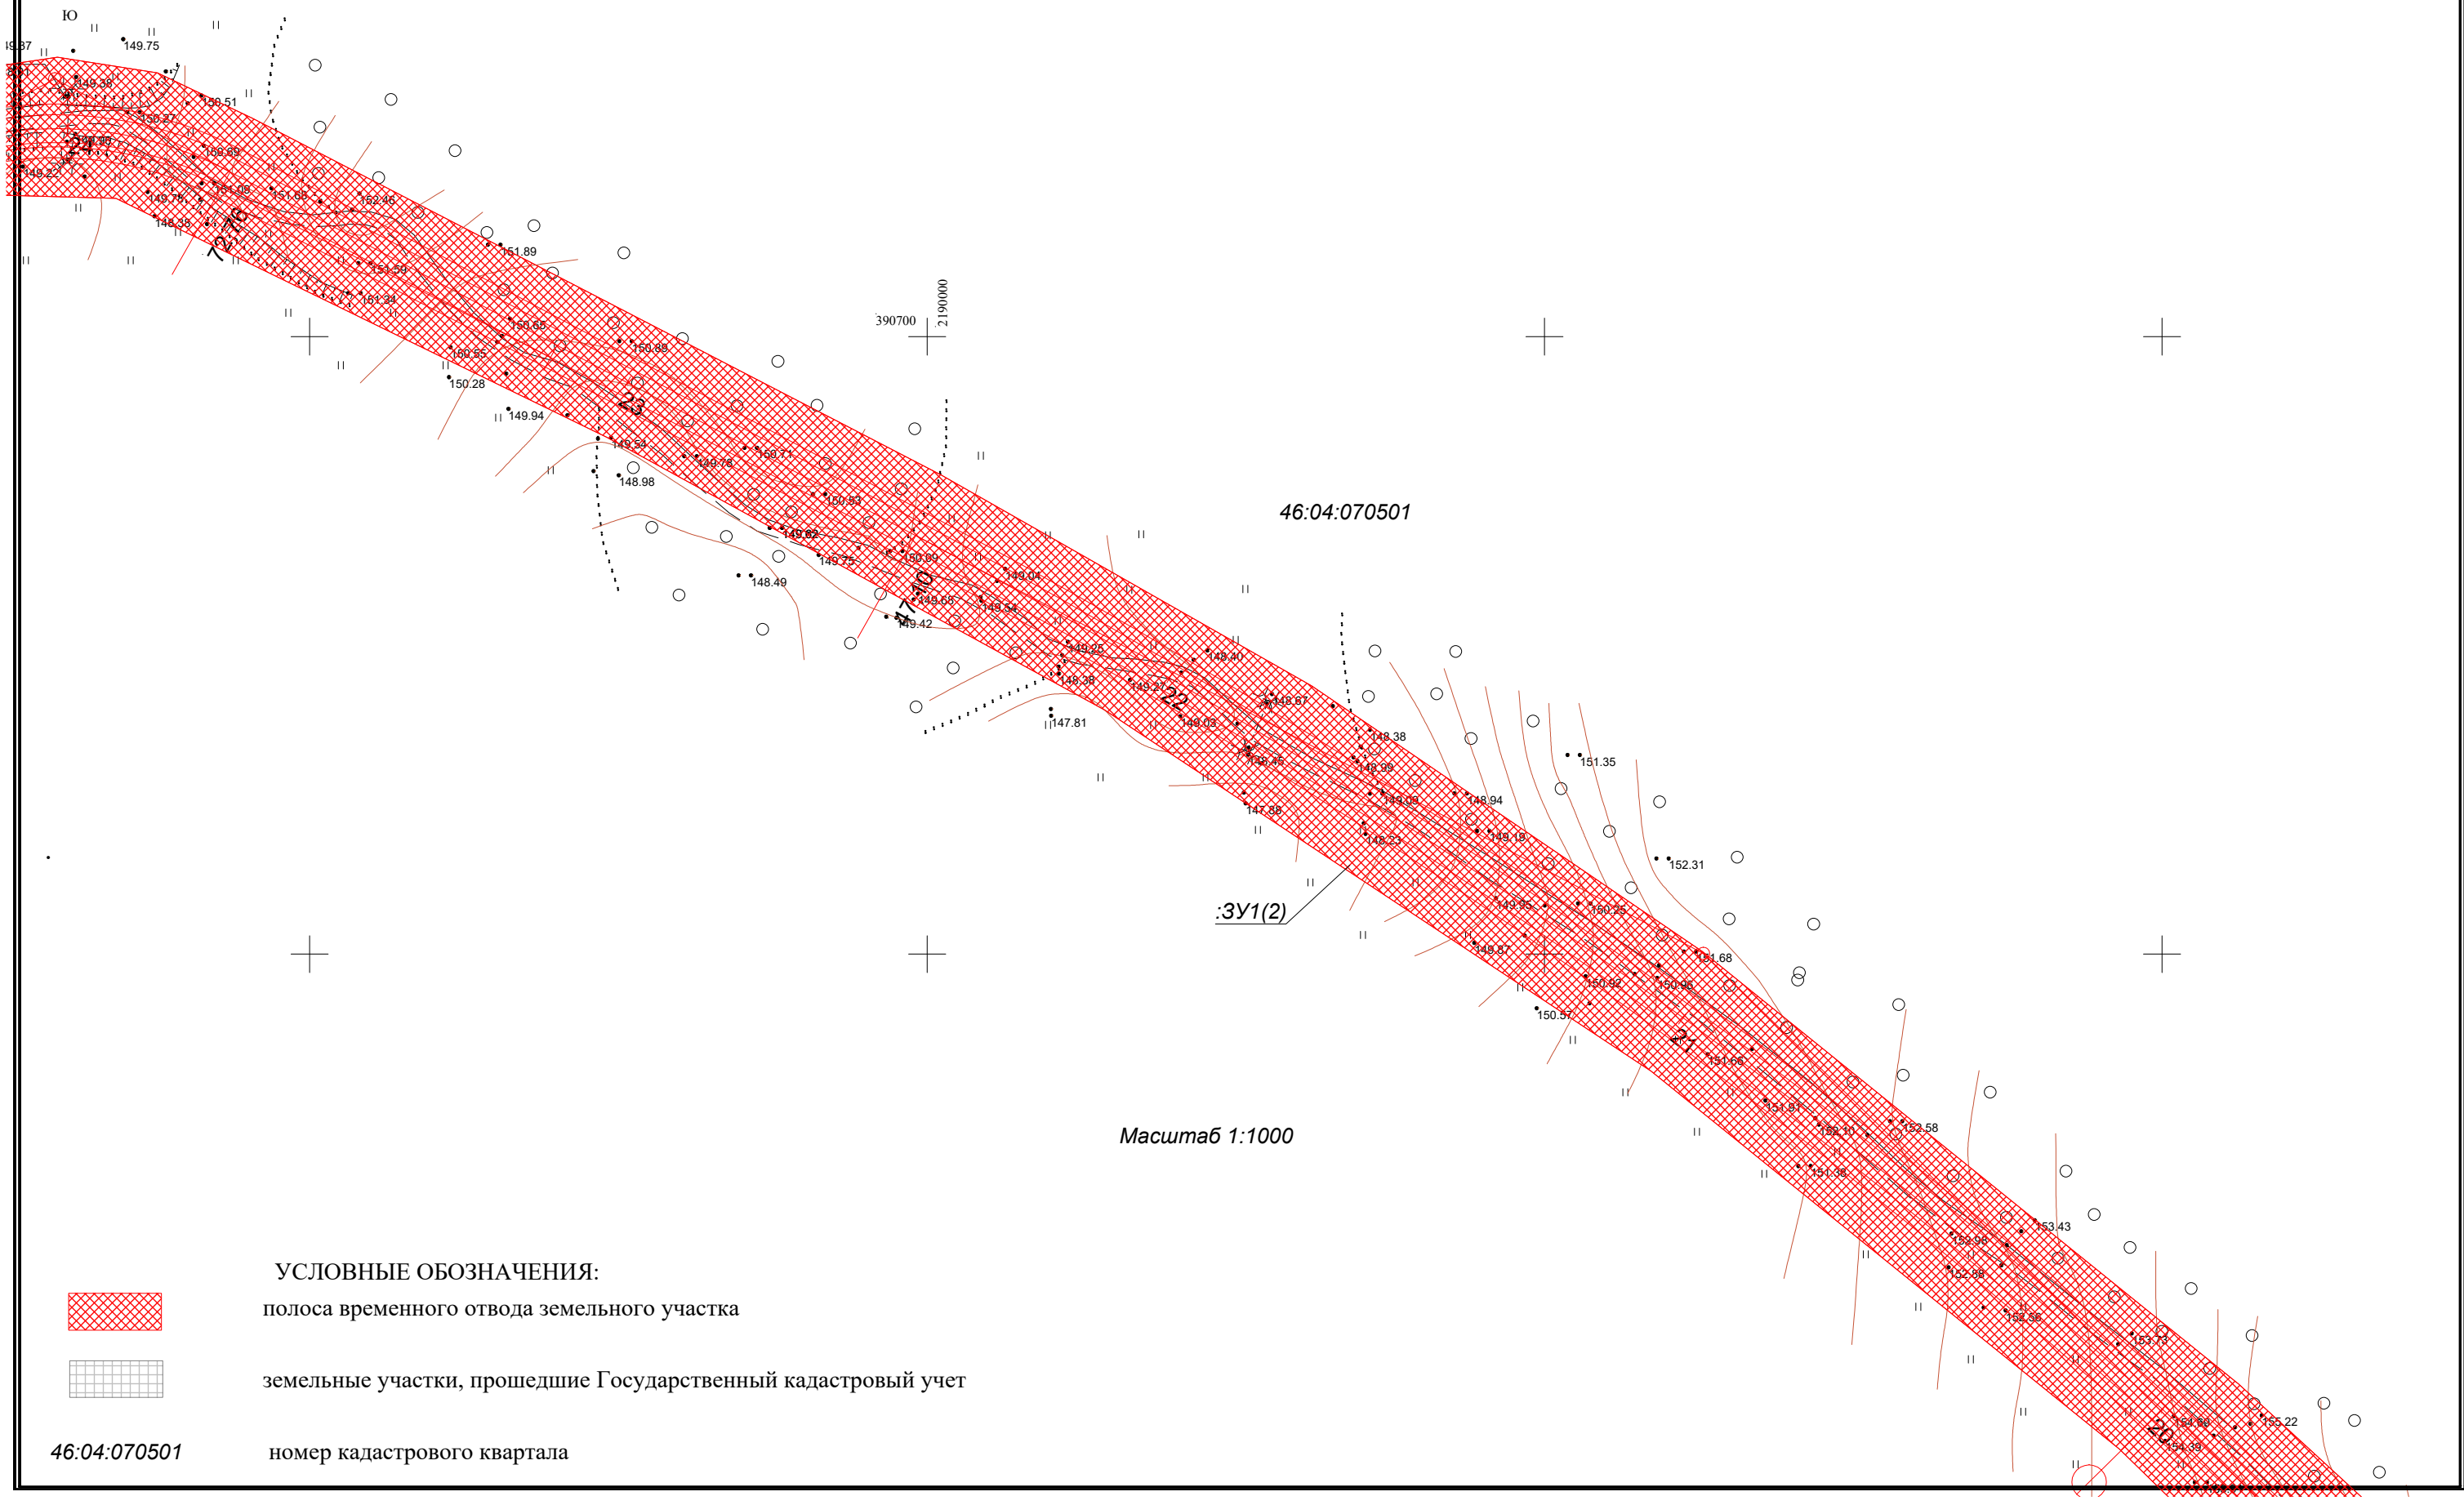


46:04:070501

:3У1(2)

Масштаб 1:1000

УСЛОВНЫЕ ОБОЗНАЧЕНИЯ:

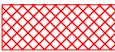

полоса временного отвода земельного участка




земельные участки, прошедшие Государственный кадастровый учет


46:04:070501

номер кадастрового квартала

Чертеж полосы временного отвода земельного участка,
предполагаемого под строительство и размещение линейного объекта:
"Автомобильная дорога местного значения общего пользования
Горшеченского района Курской области "Никольское-Н. Дорожное"

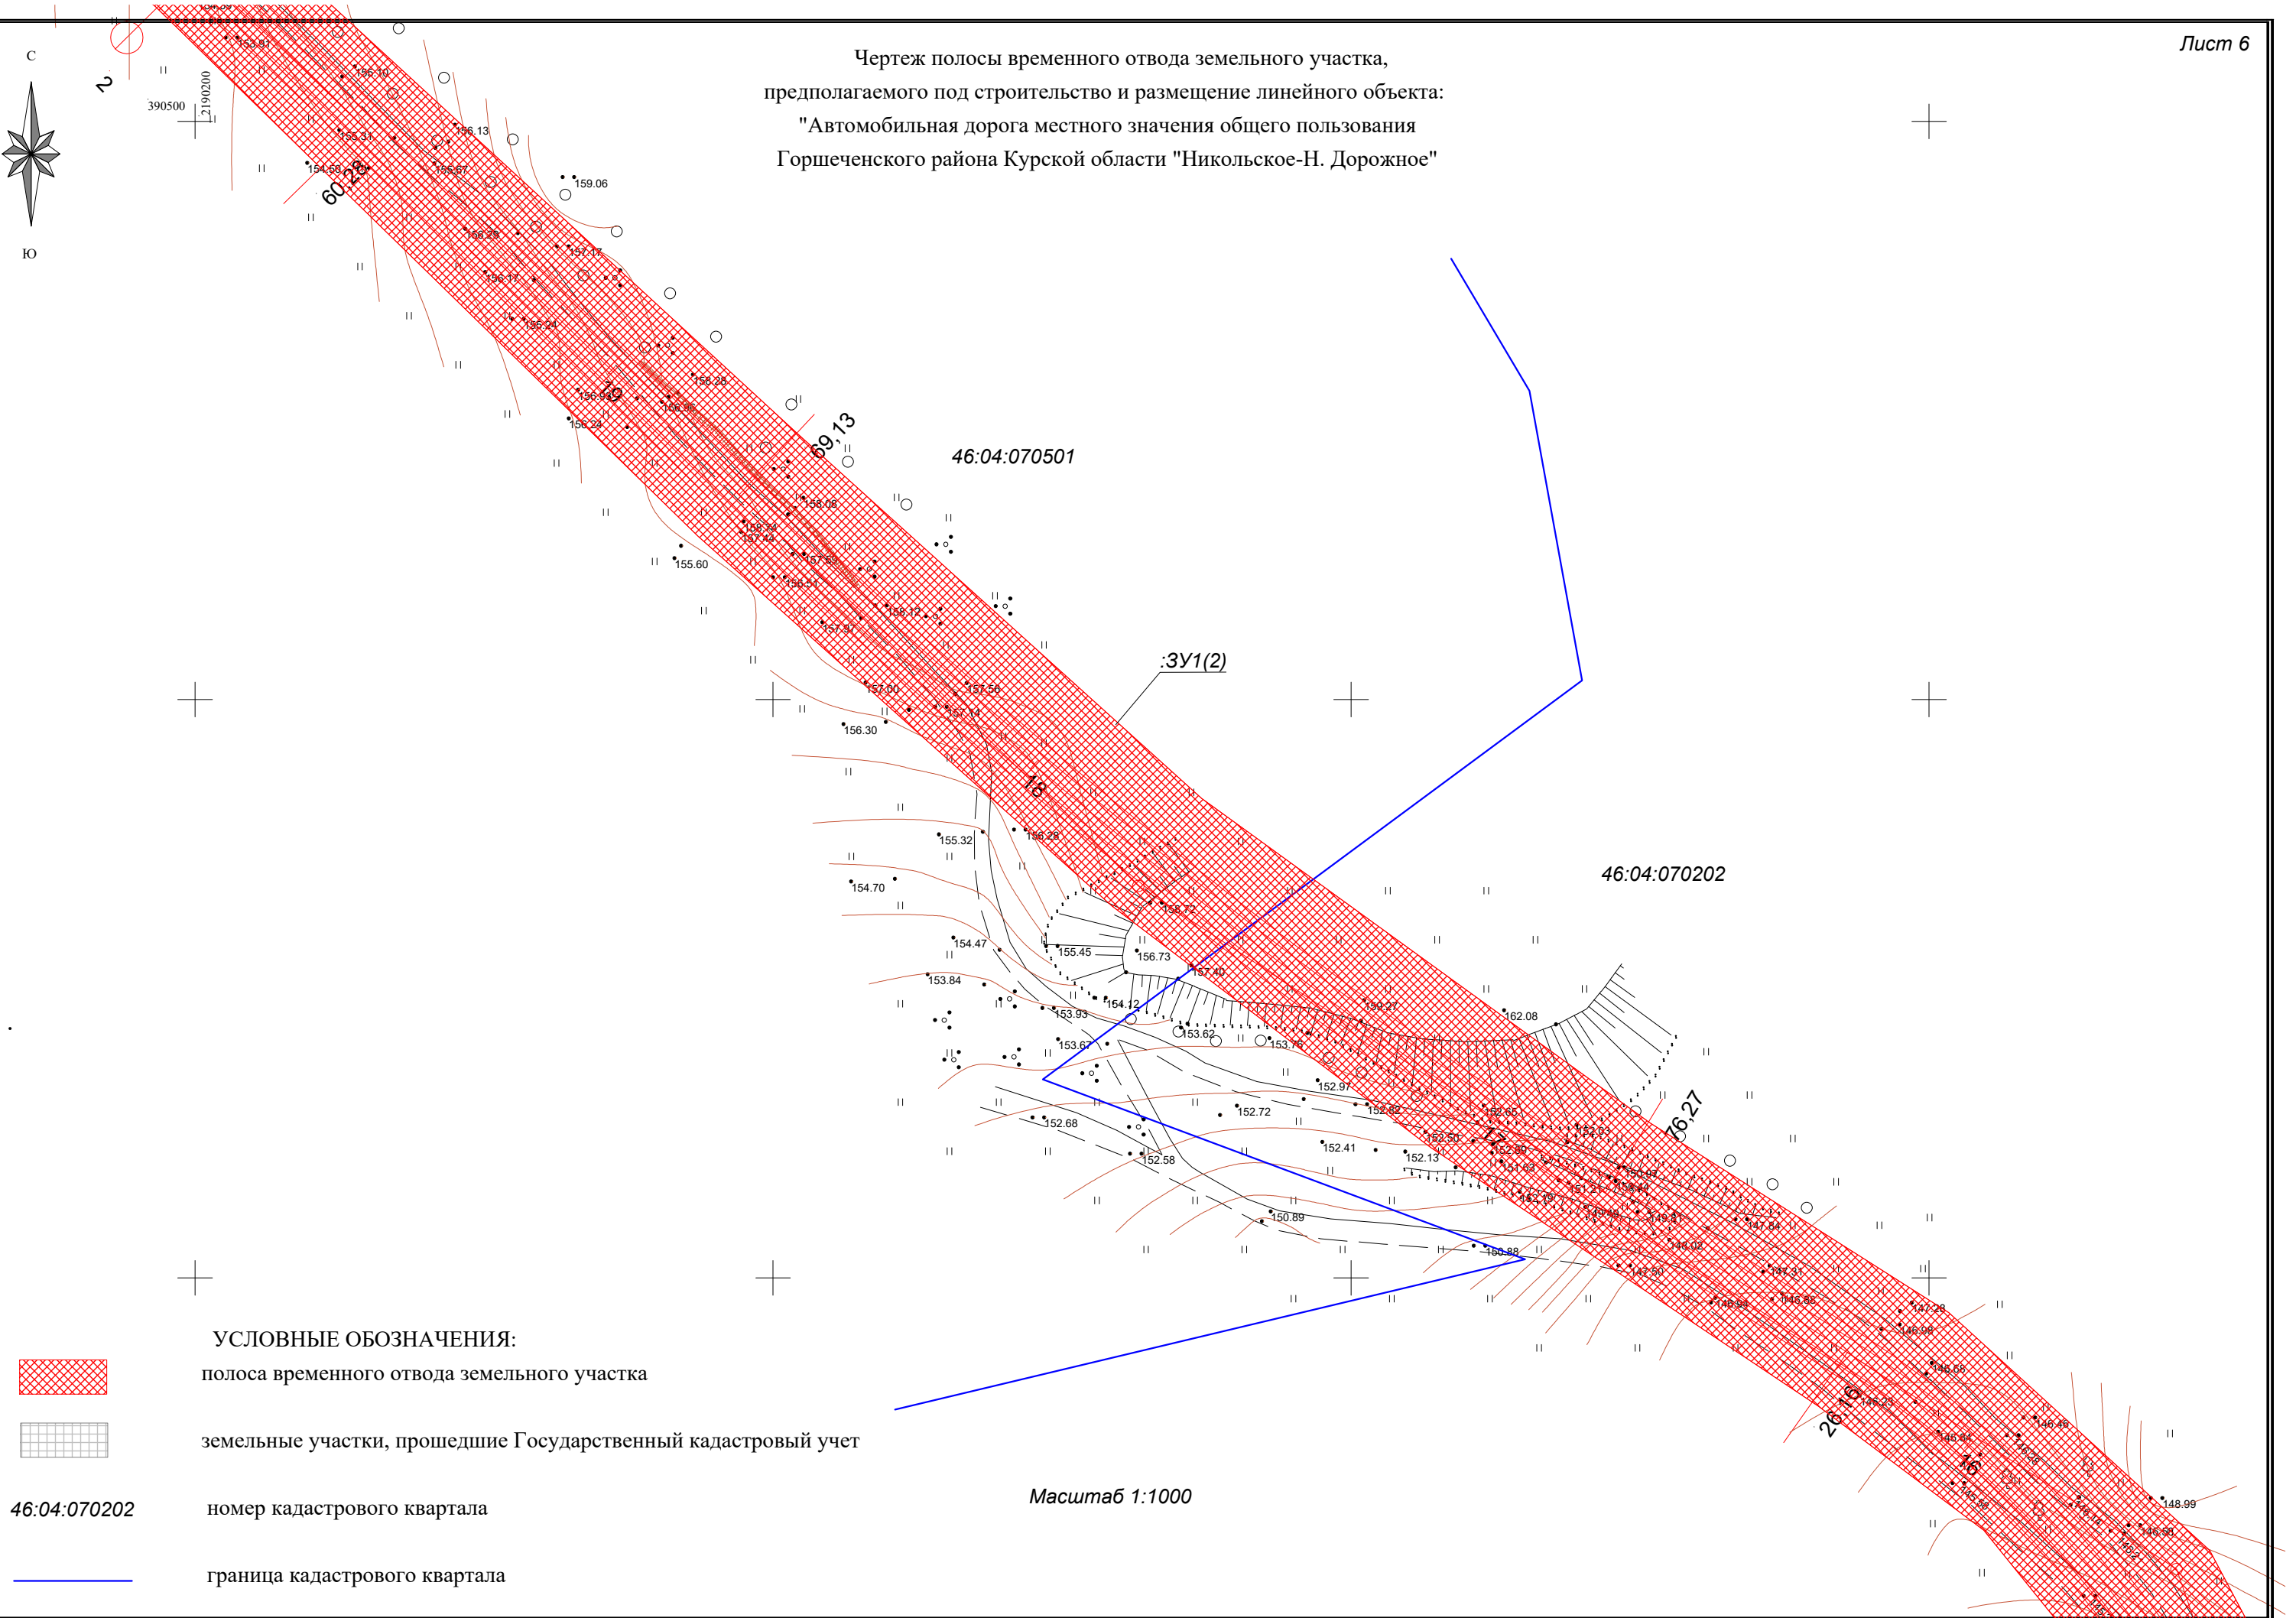

Чертеж полосы временного отвода земельного участка,
предполагаемого под строительство и размещение линейного объекта:
"Автомобильная дорога местного значения общего пользования
Горшеченского района Курской области "Никольское-Н. Дорожное"

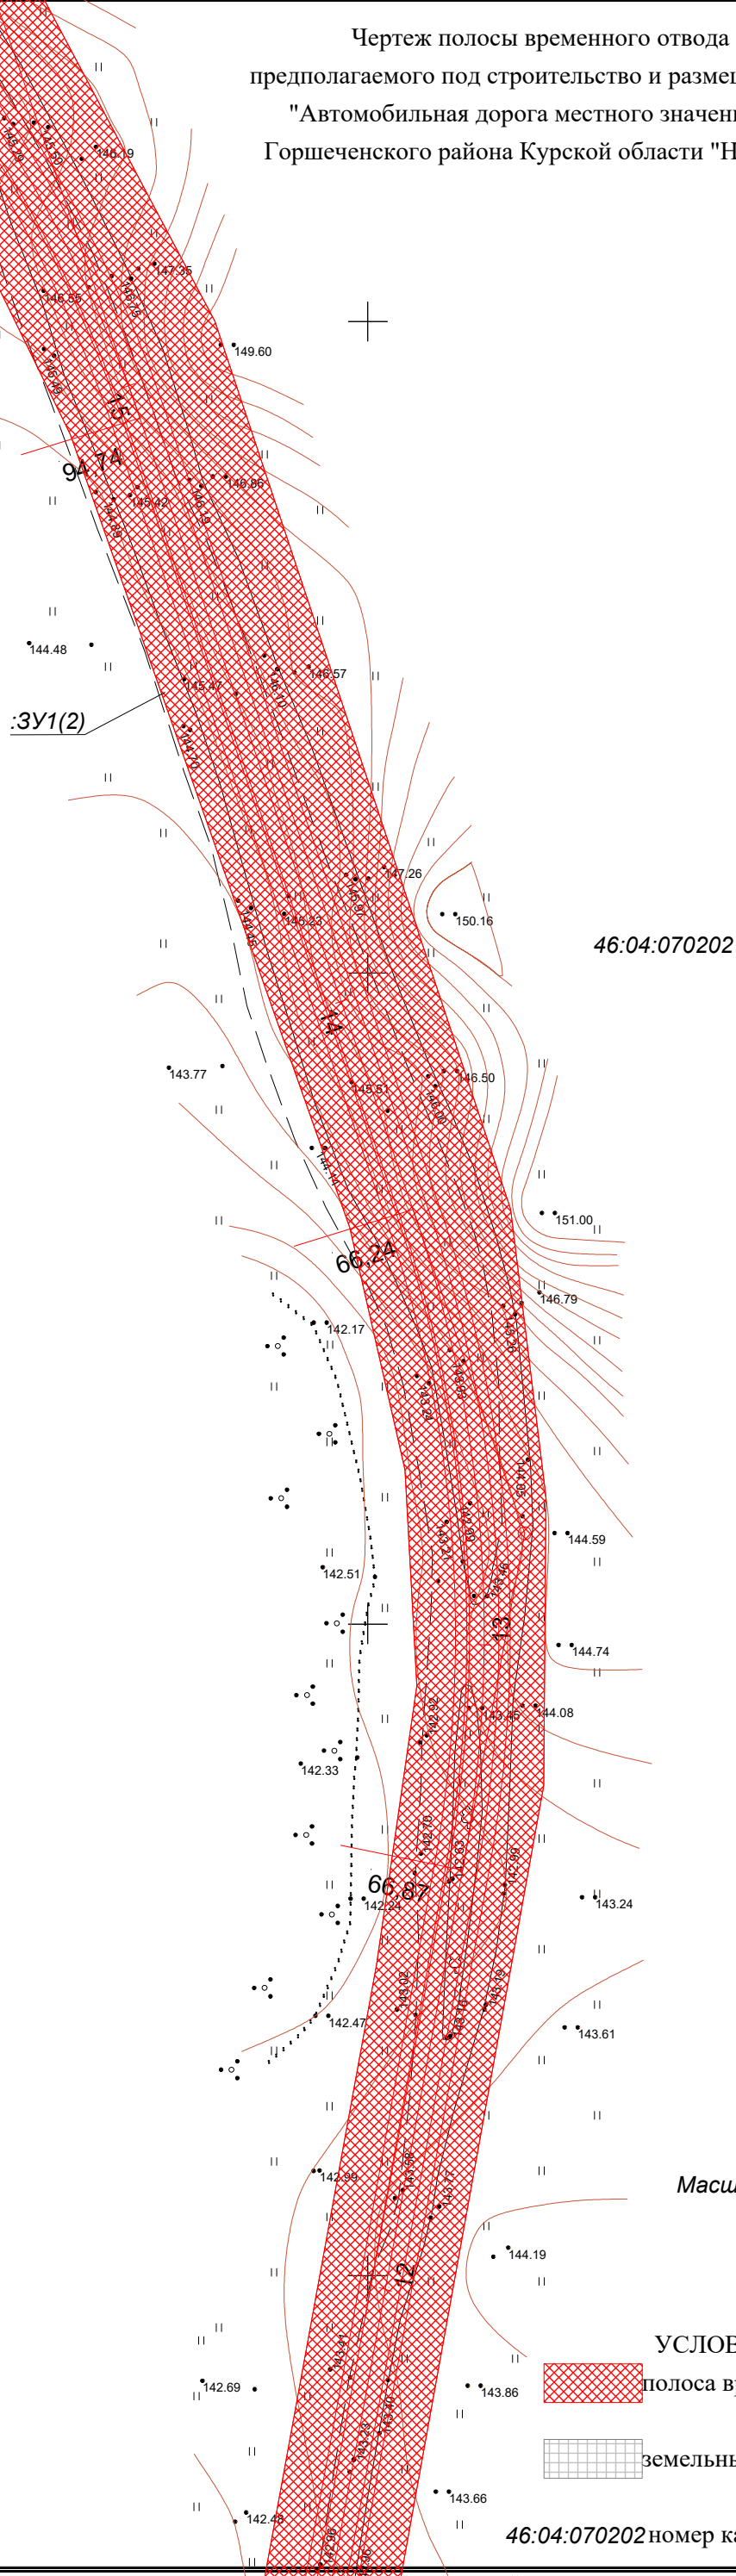

Масштаб 1:1000

УСЛОВНЫЕ ОБОЗНАЧЕНИЯ:

полоса временного отвода земельного участка

земельные участки, прошедшие Государственный кадастровый учет

46:04:070202 номер кадастрового квартала



Чертеж полосы временного отвода земельного участка,
предполагаемого под строительство и размещение линейного объекта:
"Автомобильная дорога местного значения общего пользования
Горшеченского района Курской области "Никольское-Н. Дорожное"

389800
2190500

46:04:070202

3У1(2)

36,26

8,60

26,78

50,45


Масштаб 1:1000

УСЛОВНЫЕ ОБОЗНАЧЕНИЯ:
полоса временного отвода земельного участка

земельные участки, прошедшие Государственный кадастровый учет


46:04:070202

номер кадастрового квартала



номер кадастрового квартала

Чертеж полосы временного отвода земельного участка,
предполагаемого под строительство и размещение линейного объекта:
"Автомобильная дорога местного значения общего пользования
Горшеченского района Курской области "Никольское-Н. Дорожное"

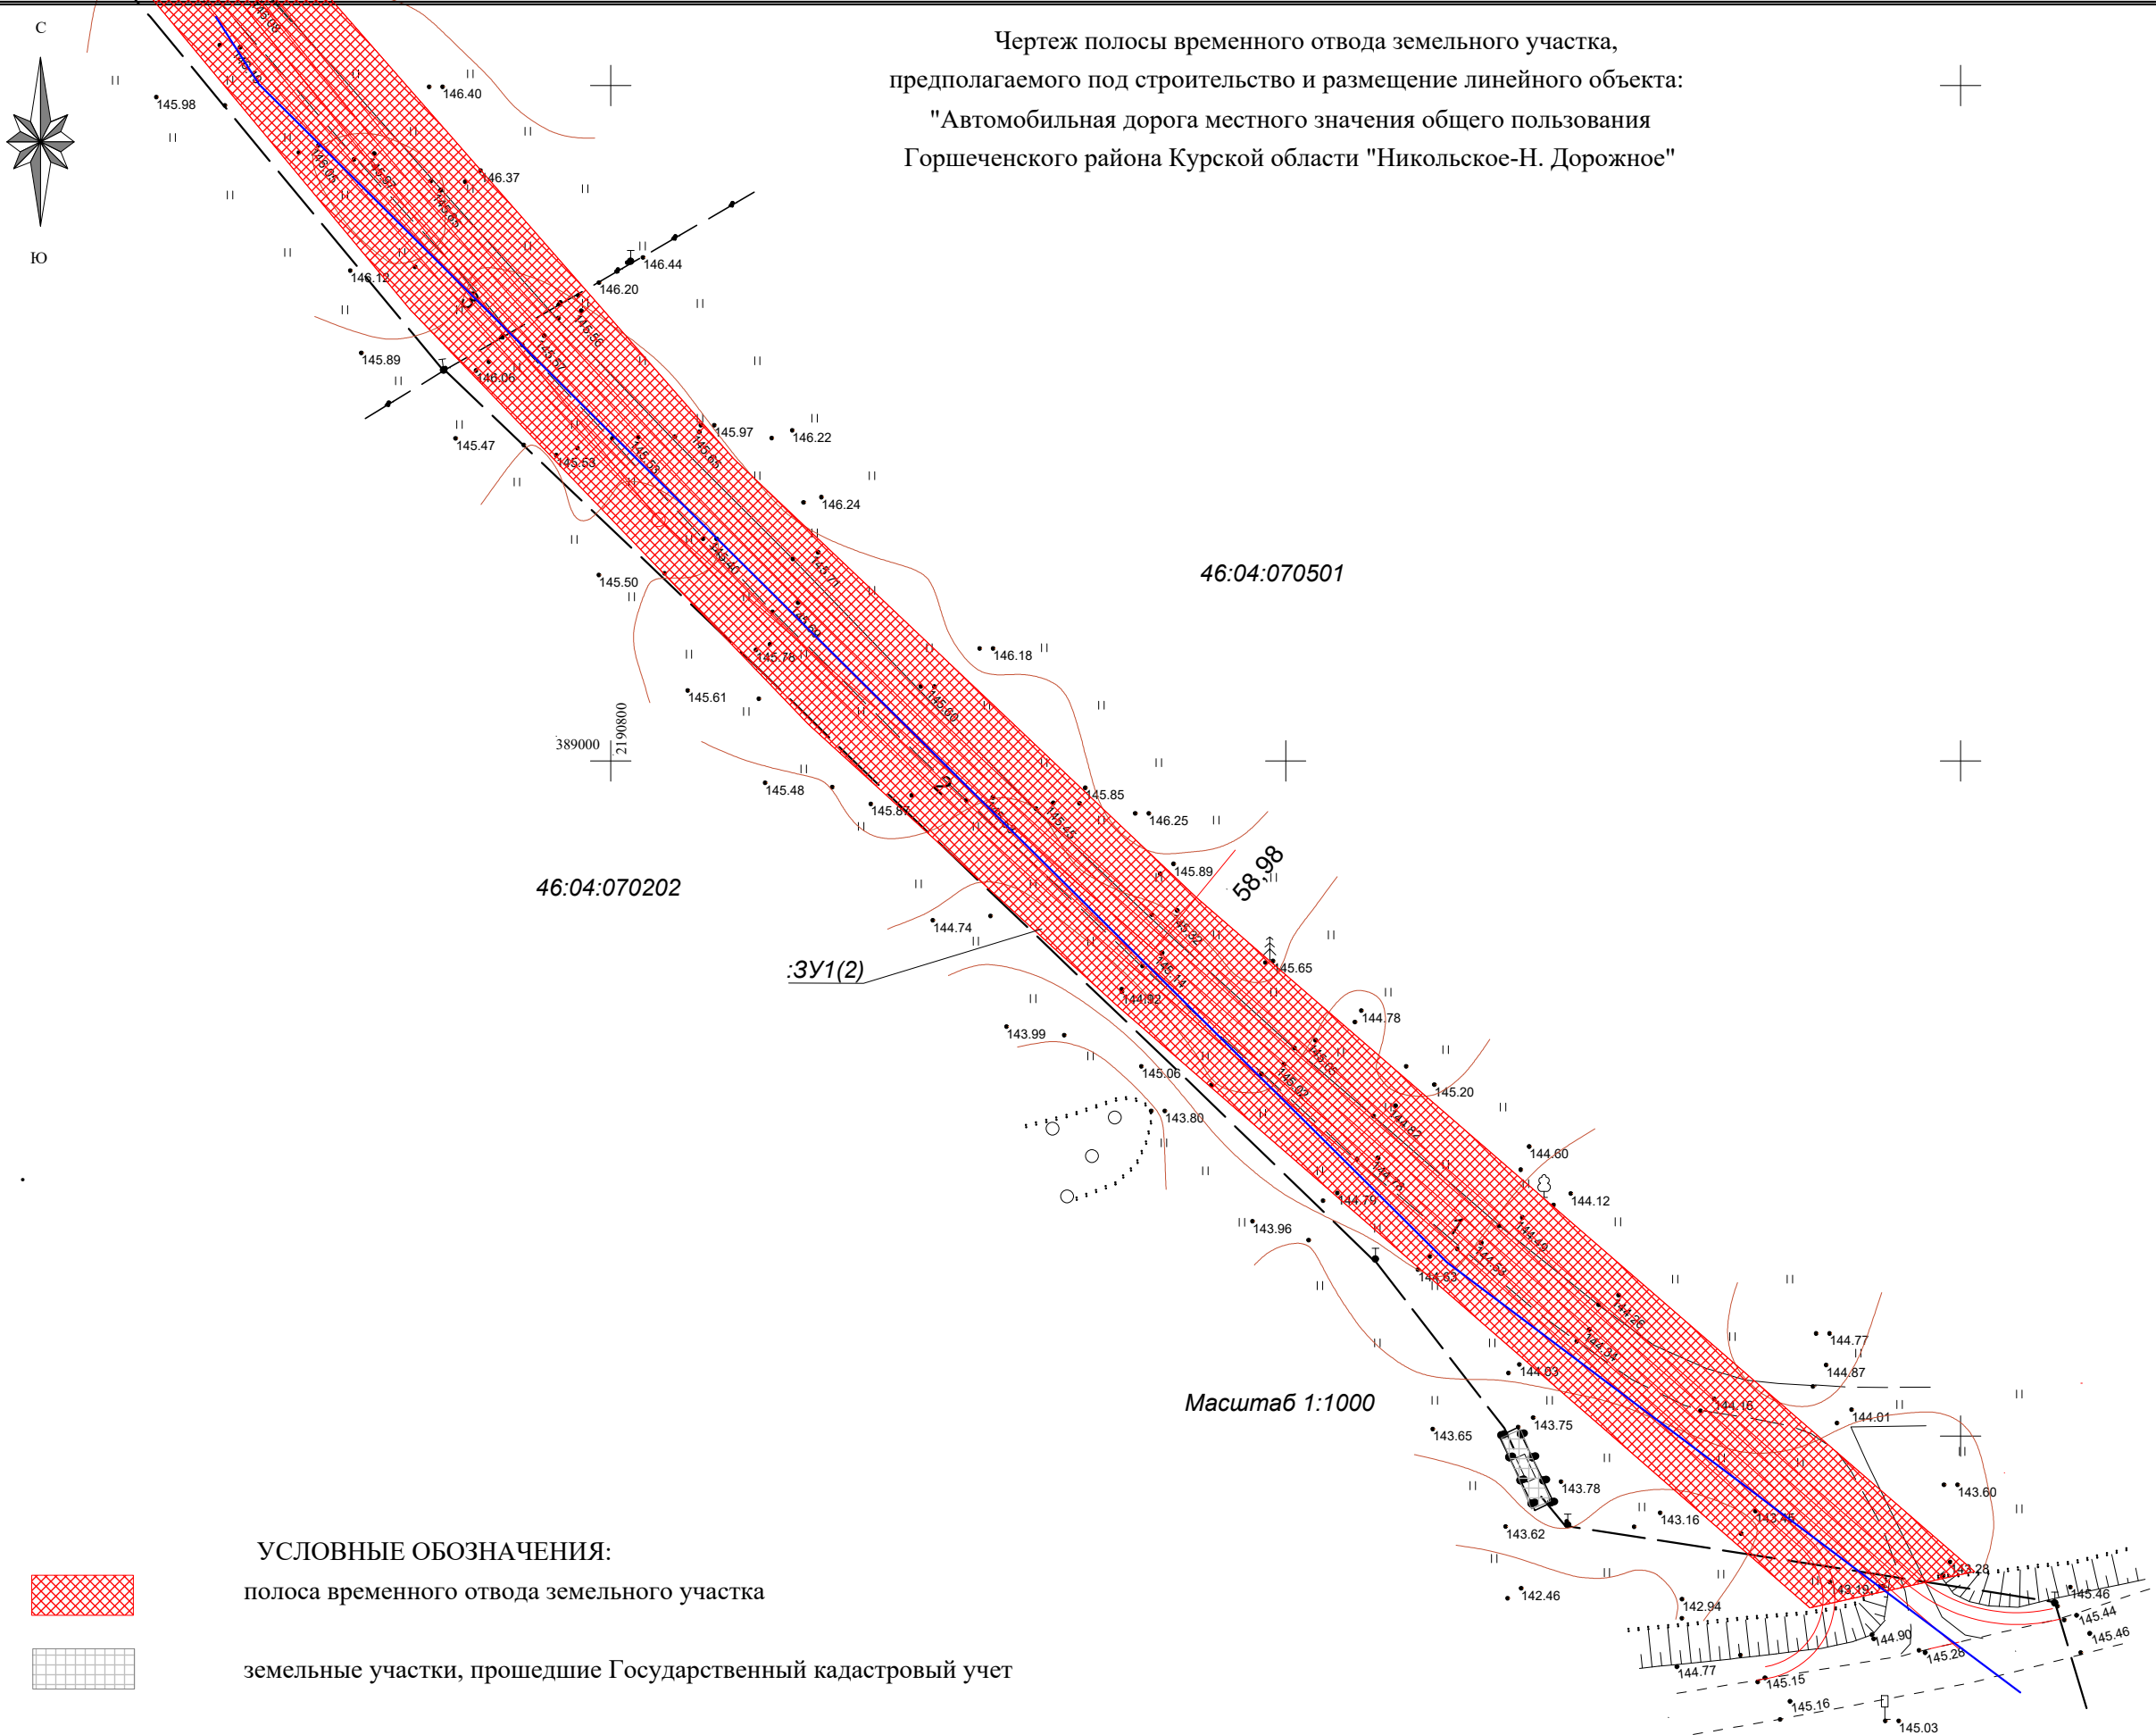


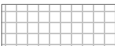

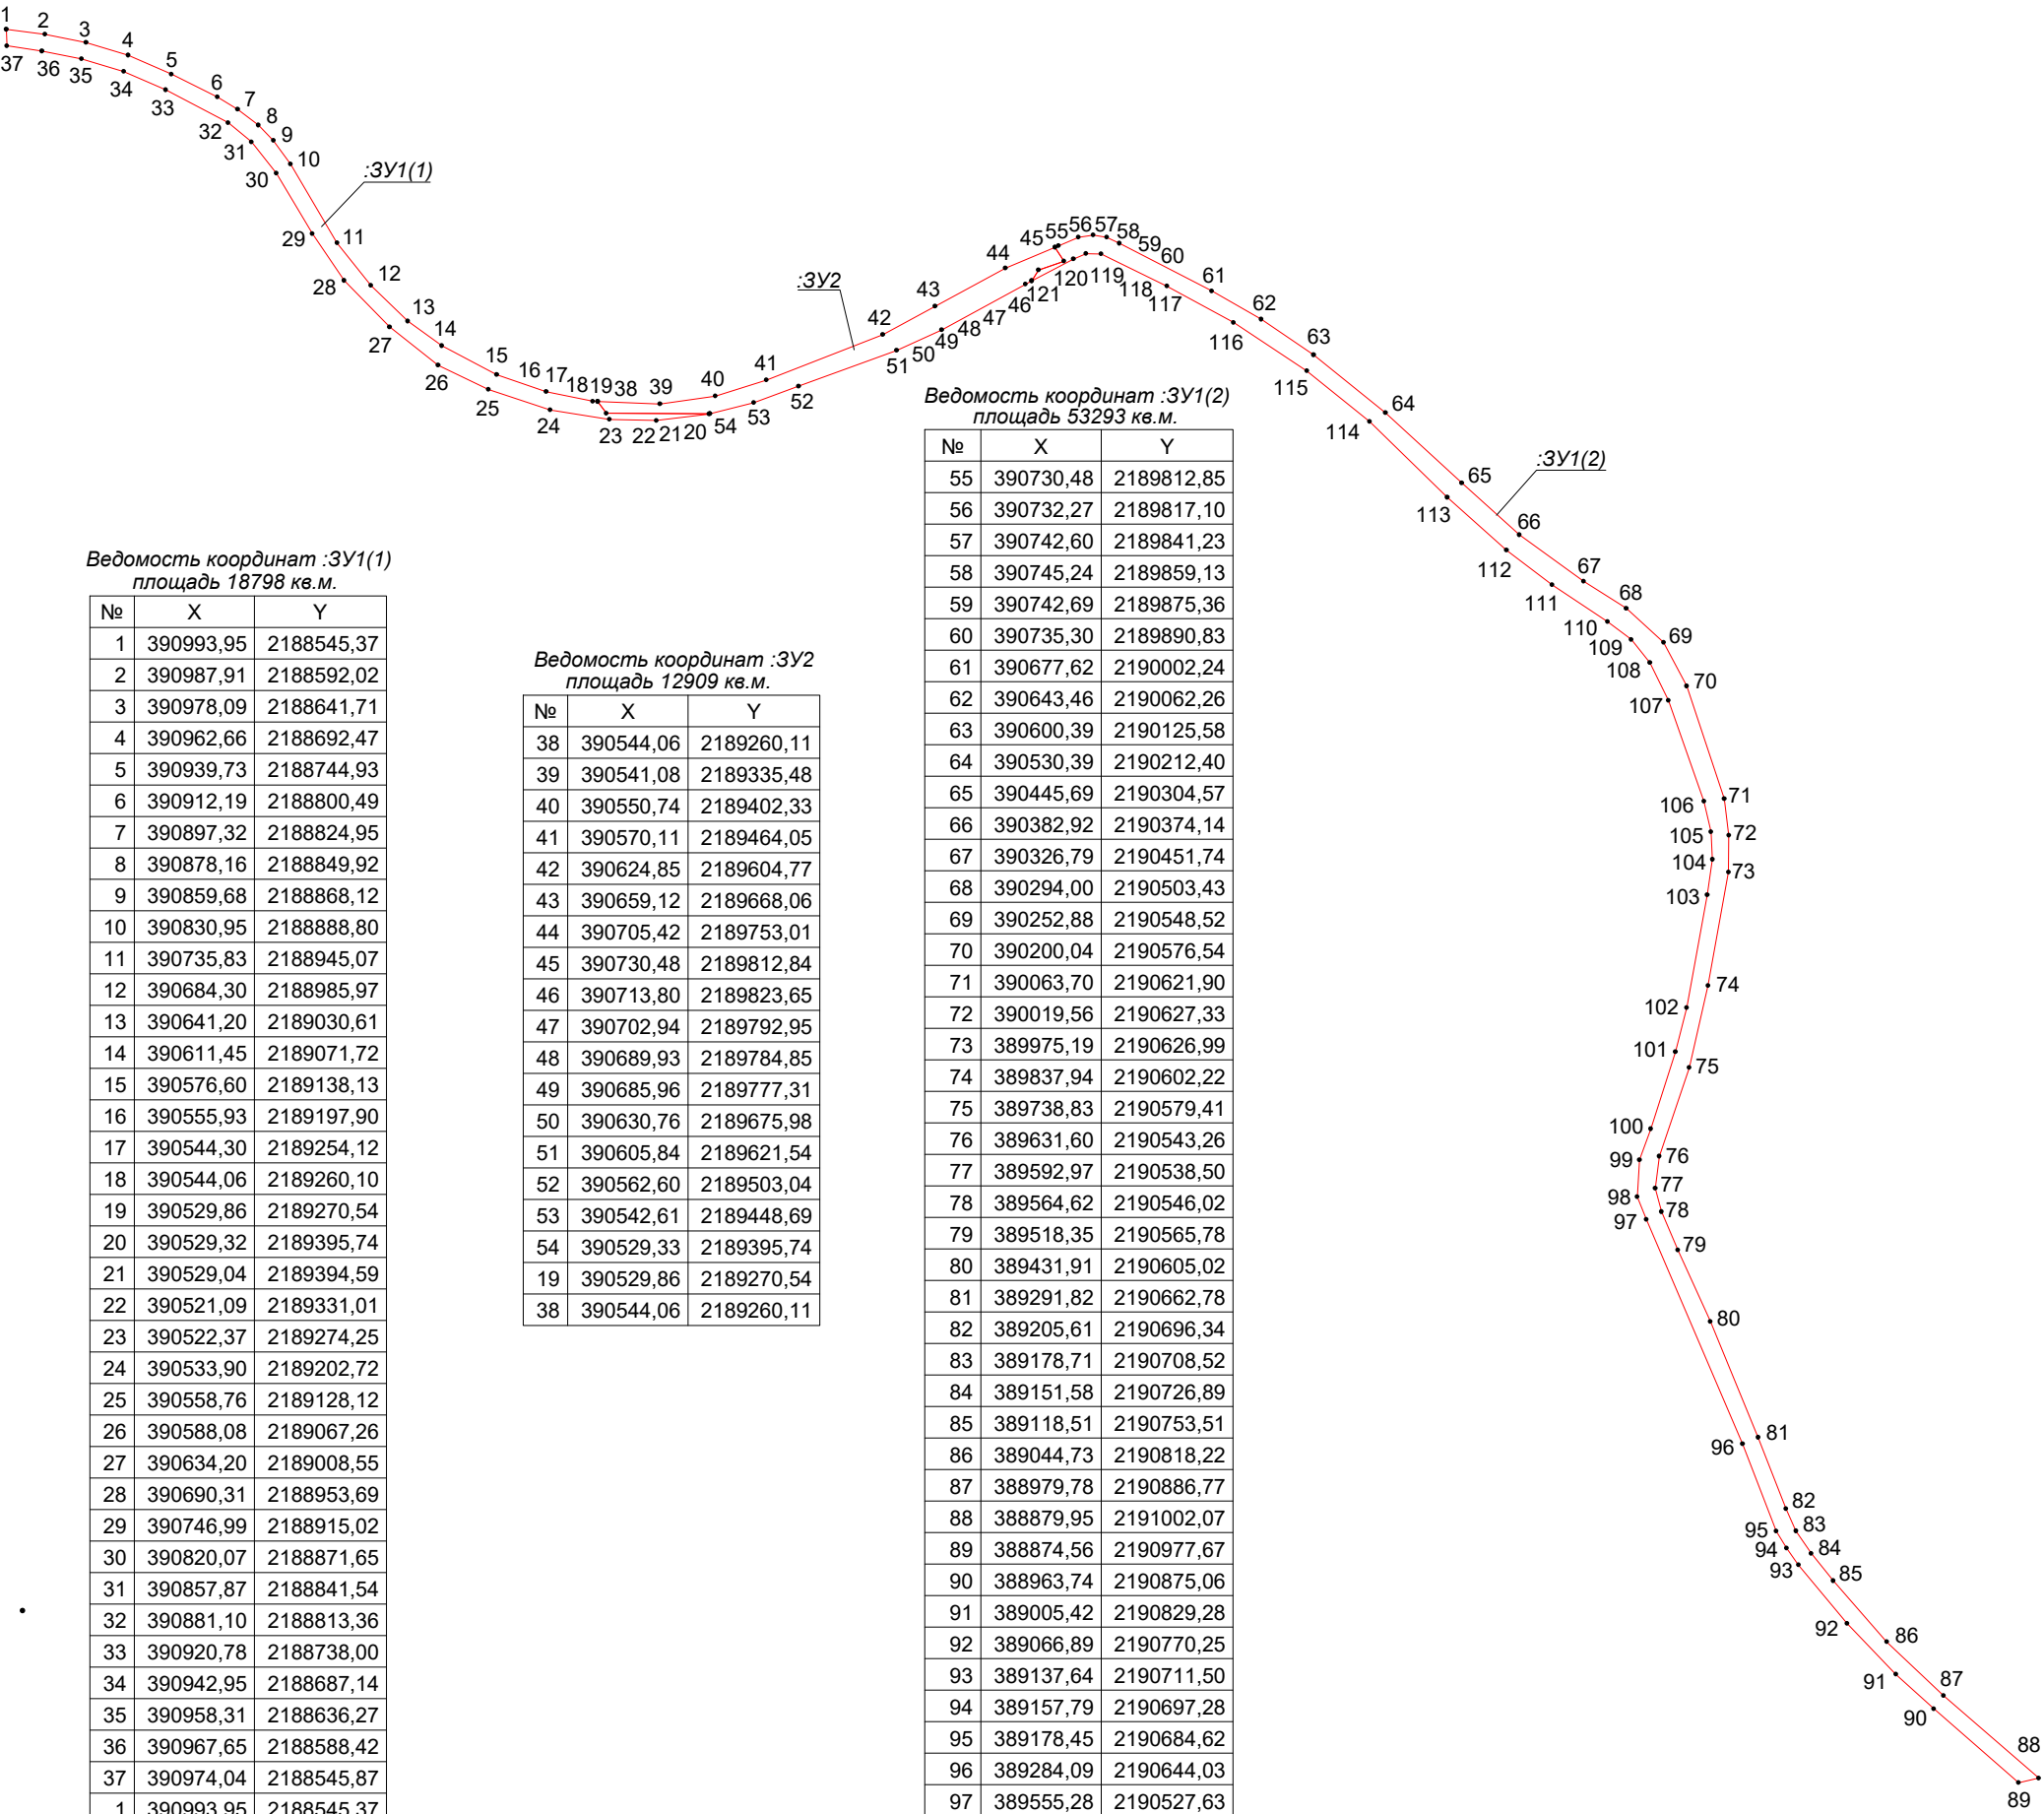
- УСЛОВНЫЕ ОБОЗНАЧЕНИЯ:
-  полоса временного отвода земельного участка
 -  земельные участки, прошедшие Государственный кадастровый учет
 - 46:04:070202 номер кадастрового квартала
 -  граница кадастрового квартала



Схема поворотных точек земельного участка,
предполагаемого под строительство и размещение линейного объекта:
"Автомобильная дорога местного значения общего пользования
Горшеченского района Курской области "Никольское-Н. Дорожное"



Ведомость координат :ЗУ1(1)
площадь 18798 кв.м.

№	X	Y
1	390993,95	2188545,37
2	390987,91	2188592,02
3	390978,09	2188641,71
4	390962,66	2188692,47
5	390939,73	2188744,93
6	390912,19	2188800,49
7	390897,32	2188824,95
8	390878,16	2188849,92
9	390859,68	2188868,12
10	390830,95	2188888,80
11	390735,83	2188945,07
12	390684,30	2188985,97
13	390641,20	2189030,61
14	390611,45	2189071,72
15	390576,60	2189138,13
16	390555,93	2189197,90
17	390544,30	2189254,12
18	390544,06	2189260,10
19	390529,86	2189270,54
20	390529,32	2189395,74
21	390529,04	2189394,59
22	390521,09	2189331,01
23	390522,37	2189274,25
24	390533,90	2189202,72
25	390558,76	2189128,12
26	390588,08	2189067,26
27	390634,20	2189008,55
28	390690,31	2188953,69
29	390746,99	2188915,02
30	390820,07	2188871,65
31	390857,87	2188841,54
32	390881,10	2188813,36
33	390920,78	2188738,00
34	390942,95	2188687,14
35	390958,31	2188636,27
36	390967,65	2188588,42
37	390974,04	2188545,87
1	390993,95	2188545,37

Ведомость координат :ЗУ2
площадь 12909 кв.м.

№	X	Y
38	390544,06	2189260,11
39	390541,08	2189335,48
40	390550,74	2189402,33
41	390570,11	2189464,05
42	390624,85	2189604,77
43	390659,12	2189668,06
44	390705,42	2189753,01
45	390730,48	2189812,84
46	390713,80	2189823,65
47	390702,94	2189792,95
48	390689,93	2189784,85
49	390685,96	2189777,31
50	390630,76	2189675,98
51	390605,84	2189621,54
52	390562,60	2189503,04
53	390542,61	2189448,69
54	390529,33	2189395,74
19	390529,86	2189270,54
38	390544,06	2189260,11

Ведомость координат :ЗУ1(2)
площадь 53293 кв.м.

№	X	Y
55	390730,48	2189812,85
56	390732,27	2189817,10
57	390742,60	2189841,23
58	390745,24	2189859,13
59	390742,69	2189875,36
60	390735,30	2189890,83
61	390677,62	2190002,24
62	390643,46	2190062,26
63	390600,39	2190125,58
64	390530,39	2190212,40
65	390445,69	2190304,57
66	390382,92	2190374,14
67	390326,79	2190451,74
68	390294,00	2190503,43
69	390252,88	2190548,52
70	390200,04	2190576,54
71	390063,70	2190621,90
72	390019,56	2190627,33
73	389975,19	2190626,99
74	389837,94	2190602,22
75	389738,83	2190579,41
76	389631,60	2190543,26
77	389592,97	2190538,50
78	389564,62	2190546,02
79	389518,35	2190565,78
80	389431,91	2190605,02
81	389291,82	2190662,78
82	389205,61	2190696,34
83	389178,71	2190708,52
84	389151,58	2190726,89
85	389118,51	2190753,51
86	389044,73	2190818,22
87	388979,78	2190886,77
88	388879,95	2191002,07
89	388874,56	2190977,67
90	388963,74	2190875,06
91	389005,42	2190829,28
92	389066,89	2190770,25
93	389137,64	2190711,50
94	389157,79	2190697,28
95	389178,45	2190684,62
96	389284,09	2190644,03
97	389555,28	2190527,63
98	389582,73	2190516,56
99	389627,40	2190519,43
100	389664,82	2190532,97
101	389757,85	2190562,90
102	389811,35	2190576,46
103	389947,74	2190601,34
104	389990,53	2190607,50
105	390023,71	2190605,69
106	390060,86	2190597,23
107	390182,67	2190554,37
108	390228,41	2190532,04
109	390256,34	2190509,48
110	390277,86	2190480,77
111	390322,54	2190413,77
112	390364,31	2190358,66
113	390428,24	2190287,03
114	390519,83	2190193,13
115	390581,06	2190117,25
116	390639,57	2190028,73
117	390683,70	2189948,11
118	390722,39	2189868,64
119	390722,90	2189850,44
120	390716,45	2189835,24
121	390689,93	2189784,86
47	390702,94	2189792,95
46	390713,80	2189823,65
55	390730,48	2189812,85

УСЛОВНЫЕ ОБОЗНАЧЕНИЯ:

- 1 номер поворотной точки земельного участка
- полоса отвода земли во временное пользование

Комитет по управлению имуществом

(наименование органа исполнительной власти субъекта)

Курской области

Российской Федерации, выдавшего квалификационный аттестат)

Город

Курск

№ 46-10-10

(идентификационный номер квалификационного аттестата)

КВАЛИФИКАЦИОННЫЙ АТТЕСТАТ
КАДАСТРОВОГО ИНЖЕНЕРА

Настоящий аттестат выдан

Поздняковой

(фамилия)

Ирине

(имя)

Александровне

(отчество)

30.10.1973г.

(дата рождения)

в том, что он(а) « 12 » ноября 2010 г. сдал(а)

квалификационный экзамен на соответствие
квалификационным требованиям, предъявляемым
к кадастровым инженерам,

Квалификационной комиссии Курской области для проведения аттестации на соответствие
(наименование квалификационной комиссии на проведение аттестации на соответствие)

квалификационным требованиям, предъявляемым к кадастровым инженерам

(наименование требований, предъявляемых к кадастровым инженерам)

Протокол заседания комиссии от « 12 » ноября 2010 г.

№ 46-2010-4Э

Заместитель Председателя

Правительства Курской области

председатель комитета

В.В. Гисляров

(подпись, фамилия)

Дата выдачи « 17 » ноября 2010 г.

Квалификационный аттестат признается действующим со дня выдачи
сведений о кадастровом инженере в государственный реестр кадастровых
инженеров.

(подпись)



Филиал федерального государственного бюджетного учреждения "Федеральная кадастровая палата Федеральной службы государственной регистрации, кадастра и картографии" по Курской области

(полное наименование органа регистрации прав)

Раздел 1

КАДАСТРОВЫЙ ПЛАН ТЕРРИТОРИИ

На основании запроса от _____, поступившего на рассмотрение _____, сообщаем, что согласно записям Единого государственного реестра недвижимости:

Лист № 1	раздела 1	Всего листов раздела 1: 9	Всего разделов: 7	Всего листов: 141
« 06 » апреля 2018 г. № 46/18-1-138267				
Номер кадастрового квартала: 46:04:070501			Площадь кадастрового квартала: 847.86 Га	

Общие сведения об объектах недвижимости в кадастровом квартале

Номер п/п	Кадастровый номер объекта недвижимости	Вид объекта недвижимости	Адрес	Площадь или основная характеристика	Категория земель	Виды разрешенного использования	Назначение (проектируемое назначение)	Кадастровая стоимость (руб)
1	2	3	4	5	6	7	8	9
1	46:04:070501:1	Земельный участок	Курская обл., р-н Горшеченский, с/с Никольский	330000 +/-5026	Земли сельскохозяйственного назначения	Для сельскохозяйственного использования	_____	1240800
2	46:04:070501:4 (входит в единое землепользование 46:04:070000:1)	Земельный участок	обл. Курская, р-н Горшеченский, с/с Никольский, СПК "Никольское"	7451000	Земли сельскохозяйственного назначения	Для сельскохозяйственного использования	_____	24886340
3	46:04:070501:5 (входит в единое землепользование 46:04:070000:1)	Земельный участок	обл. Курская, р-н Горшеченский, с/с Никольский, СПК "Никольское"	60000	Земли сельскохозяйственного назначения	Для сельскохозяйственного использования	_____	200400
4	46:04:070501:8	Земельный участок	Местоположение установлено относительно ориентира, расположенного в границах участка. Почтовый адрес ориентира: обл. Курская, р-н Горшеченский, сельсовет Никольский	1220800 +/-9667.86	Земли сельскохозяйственного назначения	Для сельскохозяйственного использования	_____	4590208
5	46:04:070501:9						_____	3278720

		Земельный участок	Местоположение установлено относительно ориентира, расположенного в границах участка. Почтовый адрес ориентира: обл. Курская, р-н Горшеченский, сельсовет Никольский	872000 +/- 8170.83	Земли сельскохозяйственного назначения	Для сельскохозяйственного использования		
--	--	----------------------	---	-----------------------	--	---	--	--

Ведущий инженер

полное наименование должности

М.П.

подпись

/ И.А. Конорева /

инициалы, фамилия

Филиал федерального государственного бюджетного учреждения "Федеральная кадастровая палата Федеральной службы государственной регистрации, кадастра и картографии" по Курской области

(полное наименование органа регистрации прав)

Раздел 1

КАДАСТРОВЫЙ ПЛАН ТЕРРИТОРИИ

Лист № 2	раздела 1	Всего листов раздела 1: 9	Всего разделов: 7	Всего листов: 141
« 06 » апреля 2018 г. № 46/18-1-138267				
Номер кадастрового квартала: 46:04:070501				

Номер п/п	Кадастровый номер объекта недвижимости	Вид объекта недвижимости	Адрес	Площадь или основная характеристика	Категория земель	Виды разрешенного использования	Назначение (проектируемое назначение)	Кадастровая стоимость (руб)
1	2	3	4	5	6	7	8	9
6	46:04:070501:12 (Граница участка многоконтурная. Количество контуров - 3)	Земельный участок	Местоположение установлено относительно ориентира, расположенного в границах участка. Почтовый адрес ориентира: Курская обл., р-н Горшеченский, Никольский сельсовет	1831200 +/- 11841	Земли сельскохозяйственного назначения	Для сельскохозяйственного использования	_____	6885312
7	46:04:070501:40	Земельный участок	Местоположение установлено относительно ориентира, расположенного в границах участка. Почтовый адрес ориентира: Курская область, р-н Горшеченский, Никольский сельсовет	15 +/-1	Земли промышленности, энергетики, транспорта, связи, радиовещания, телевидения, информатики, земли для обеспечения космической деятельности, земли обороны, безопасности и земли иного специального назначения	для размещения и эксплуатации КТП № 325 6/160	_____	35.7
8	46:04:070501:41	Земельный участок	Местоположение установлено относительно ориентира, расположенного в границах участка. Почтовый адрес	15 +/-1	Земли промышленности, энергетики, транспорта, связи, радиовещания, телевидения, информатики, земли	для размещения и эксплуатации КТП № 325 7/160	_____	35.7

			ориентира: Курская область, р-н Горшеченский, Никольский сельсовет		для обеспечения космической деятельности, земли обороны, безопасности и земли иного специального назначения			
9	46:04:070501:46 (Граница участка многоконтурная. Количество контуров - 2)	Земельный участок	Курская область, Горшеченский район, Никольский сельсовет, с. Никольское	1 +/-1	Земли населённых пунктов	энергетика	_____	25.62
10	46:04:070501:47 (Граница участка многоконтурная. Количество контуров - 41)	Земельный участок	Местоположение установлено относительно ориентира, расположенного в границах участка. Почтовый адрес ориентира: Курская область, Горшеченский район, Никольский сельсовет	9 +/-5	Земли промышленности, энергетики, транспорта, связи, радиовещания, телевидения, информатики, земли для обеспечения космической деятельности, земли обороны, безопасности и земли иного специального назначения	энергетика	_____	115.65

Ведущий инженер

полное наименование должности

М.П.

подпись

/ И.А. Конорева /

инициалы, фамилия

Филиал федерального государственного бюджетного учреждения "Федеральная кадастровая палата Федеральной службы государственной регистрации, кадастра и картографии" по Курской области

(полное наименование органа регистрации прав)

Раздел 1

КАДАСТРОВЫЙ ПЛАН ТЕРРИТОРИИ

Лист № 3	раздела 1	Всего листов раздела 1: 9	Всего разделов: 7	Всего листов: 141
« 06 » апреля 2018 г. № 46/18-1-138267				
Номер кадастрового квартала: 46:04:070501				

Номер п/п	Кадастровый номер объекта недвижимости	Вид объекта недвижимости	Адрес	Площадь или основная характеристика	Категория земель	Виды разрешенного использования	Назначение (проектируемое назначение)	Кадастровая стоимость (руб)
1	2	3	4	5	6	7	8	9
11	46:04:070501:48	Земельный участок	Местоположение установлено относительно ориентира, расположенного в границах участка. Почтовый адрес ориентира: Курская область, р-н Горшеченский, Никольский сельсовет, СПК "Никольское"	610400 +/-1367	Земли сельскохозяйственного назначения	для сельскохозяйственного использования	_____	2295104
12	46:04:000000:122 (Граница участка многоконтурная. Количество контуров - 17)	Земельный участок	Местоположение установлено относительно ориентира, расположенного в границах участка. Почтовый адрес ориентира: обл. Курская, р-н Горшеченский, с/с Никольский, СПК "Никольское"	10507590 +/-28363	Земли сельскохозяйственного назначения	Для сельскохозяйственного использования.	_____	39508538.4
13	46:04:000000:586 (Граница участка многоконтурная. Количество контуров - 2)	Земельный участок	Местоположение установлено относительно ориентира, расположенного в границах участка. Почтовый адрес ориентира: Курская	98300 +/-549	Земли промышленности, энергетики, транспорта, связи, радиовещания, телевидения, информатики, земли для обеспечения	автомобильный транспорт	_____	1263155

			область, Горшеченский район, Никольский сельсовет		космической деятельности, земли обороны, безопасности и земли иного специального назначения			
14	46:04:070501:13	здание	Курская область, Горшеченский р-н, д Нижнедорожное, ул Луговая, д 2	33.8	_____	_____	Жилой дом	438549.25
15	46:04:070501:14	здание	Курская область, Горшеченский р-н, д Нижнедорожное, ул Луговая, д 6	22.2	_____	_____	Жилой дом	305276.2

Ведущий инженер

полное наименование должности

М.П.

подпись

/ И.А. Конорева /

инициалы, фамилия

Филиал федерального государственного бюджетного учреждения "Федеральная кадастровая палата Федеральной службы государственной регистрации, кадастра и картографии" по Курской области

(полное наименование органа регистрации прав)

Раздел 1

КАДАСТРОВЫЙ ПЛАН ТЕРРИТОРИИ

Лист № 4	раздела 1	Всего листов раздела 1: 9	Всего разделов: 7	Всего листов: 141
« 06 » апреля 2018 г. № 46/18-1-138267				
Номер кадастрового квартала: 46:04:070501				

Номер п/п	Кадастровый номер объекта недвижимости	Вид объекта недвижимости	Адрес	Площадь или основная характеристика	Категория земель	Виды разрешенного использования	Назначение (проектируемое назначение)	Кадастровая стоимость (руб)
1	2	3	4	5	6	7	8	9
16	46:04:070501:15	здание	Курская область, Горшеченский р-н, д Нижнедорожное, ул Луговая, д 7	76.8	_____	_____	Жилой дом	849976.32
17	46:04:070501:16	здание	Курская область, Горшеченский р-н, д Нижнедорожное, ул Луговая, д 13	64.1	_____	_____	Жилой дом	738533.28
18	46:04:070501:17	здание	Курская область, Горшеченский р-н, д Нижнедорожное, ул Луговая, д 16	36.0	_____	_____	Жилой дом	462422.52
19	46:04:070501:18	здание	Курская область, Горшеченский р-н, д Нижнедорожное, ул Луговая, д 19	48.4	_____	_____	Жилой дом	535662.16
20	46:04:070501:19	здание	Курская область, Горшеченский р-н, д Нижнедорожное, ул Луговая, д 23	31.9	_____	_____	Жилой дом	417600.67

Ведущий инженер

полное наименование должности

М.П.

подпись

/ И.А. Конорева /

инициалы, фамилия

Филиал федерального государственного бюджетного учреждения "Федеральная кадастровая палата Федеральной службы государственной регистрации, кадастра и картографии" по Курской области

(полное наименование органа регистрации прав)

Раздел 1

КАДАСТРОВЫЙ ПЛАН ТЕРРИТОРИИ

Лист № 5	раздела 1	Всего листов раздела 1: 9	Всего разделов: 7	Всего листов: 141
« 06 » апреля 2018 г. № 46/18-1-138267				
Номер кадастрового квартала: 46:04:070501				

Номер п/п	Кадастровый номер объекта недвижимости	Вид объекта недвижимости	Адрес	Площадь или основная характеристика	Категория земель	Виды разрешенного использования	Назначение (проектируемое назначение)	Кадастровая стоимость (руб)
1	2	3	4	5	6	7	8	9
21	46:04:070501:20	здание	Курская область, Горшеченский р-н, д Нижнедорожное, ул Подгорная, д 3	44.3	_____	_____	Жилой дом	490285.82
22	46:04:070501:21	здание	Курская область, Горшеченский р-н, д Нижнедорожное, ул Подгорная, д 6	51.8	_____	_____	Жилой дом	623465.32
23	46:04:070501:22	здание	Курская область, Горшеченский р-н, д Нижнедорожное, ул Подгорная, д 9	40.6	_____	_____	Жилой дом	449336.44
24	46:04:070501:23	здание	Курская область, Горшеченский р-н, д Нижнедорожное, ул Луговая, д 4	65.4	_____	_____	Жилой дом	750258.34
25	46:04:070501:24	здание	Курская область, Горшеченский р-н, д Нижнедорожное, ул Луговая, д 18	31.5	_____	_____	Жилой дом	413149.91

Ведущий инженер

полное наименование должности

М.П.

подпись

/ И.А. Конорева /

инициалы, фамилия

Филиал федерального государственного бюджетного учреждения "Федеральная кадастровая палата Федеральной службы государственной регистрации, кадастра и картографии" по Курской области

(полное наименование органа регистрации прав)

Раздел 1

КАДАСТРОВЫЙ ПЛАН ТЕРРИТОРИИ

Лист № 6	раздела 1	Всего листов раздела 1: 9	Всего разделов: 7	Всего листов: 141
« 06 » апреля 2018 г. № 46/18-1-138267				
Номер кадастрового квартала: 46:04:070501				

Номер п/п	Кадастровый номер объекта недвижимости	Вид объекта недвижимости	Адрес	Площадь или основная характеристика	Категория земель	Виды разрешенного использования	Назначение (проектируемое назначение)	Кадастровая стоимость (руб)
1	2	3	4	5	6	7	8	9
26	46:04:070501:25	здание	Курская область, Горшеченский р-н, д Нижнедорожное, ул Подгорная, д 14	52.4	_____	_____	Жилой дом	579931.76
27	46:04:070501:26	здание	Курская область, Горшеченский р-н, д Нижнедорожное, ул Луговая, д 15	32.1	_____	_____	Жилой дом	355263.54
28	46:04:070501:27	здание	Курская область, Горшеченский р-н, д Нижнедорожное, ул Луговая, д 22	54.7	_____	_____	Жилой дом	605386.78
29	46:04:070501:28	здание	Курская область, Горшеченский р-н, д Нижнедорожное, ул Подгорная, д 2	25.5	_____	_____	Жилой дом	344574.36
30	46:04:070501:29	здание	Курская область, Горшеченский р-н, д Нижнедорожное, ул Луговая, д 1	51.3	_____	_____	Жилой дом	618615.93

Ведущий инженер

полное наименование должности

М.П.

подпись

/ И.А. Конорева /

инициалы, фамилия

Филиал федерального государственного бюджетного учреждения "Федеральная кадастровая палата Федеральной службы государственной регистрации, кадастра и картографии" по Курской области

(полное наименование органа регистрации прав)

Раздел 1

КАДАСТРОВЫЙ ПЛАН ТЕРРИТОРИИ

Лист № 7	раздела 1	Всего листов раздела 1: 9	Всего разделов: 7	Всего листов: 141
« 06 » апреля 2018 г. № 46/18-1-138267				
Номер кадастрового квартала: 46:04:070501				

Номер п/п	Кадастровый номер объекта недвижимости	Вид объекта недвижимости	Адрес	Площадь или основная характеристика	Категория земель	Виды разрешенного использования	Назначение (проектируемое назначение)	Кадастровая стоимость (руб)
1	2	3	4	5	6	7	8	9
31	46:04:070501:30	здание	Курская область, Горшеченский р-н, д Нижнедорожное, ул Луговая, д 25	29.4	_____	_____	Жилой дом	389543.83
32	46:04:070501:31	здание	Курская область, Горшеченский р-н, д Нижнедорожное, ул Луговая, д 14	52.6	_____	_____	Жилой дом	631194.21
33	46:04:070501:32	здание	Курская область, Горшеченский р-н, д Нижнедорожное, ул Подгорная, д 12	17.7	_____	_____	Жилой дом	249629.29
34	46:04:070501:33	здание	Курская область, Горшеченский р-н, д Нижнедорожное, ул Подгорная, д 18	19.6	_____	_____	Жилой дом	273431.37
35	46:04:070501:34	здание	Курская область, Горшеченский р-н, д Нижнедорожное, ул Подгорная, д 8	47.2	_____	_____	Жилой дом	578289.21

Ведущий инженер

полное наименование должности

М.П.

подпись

/ И.А. Конорева /

инициалы, фамилия

Филиал федерального государственного бюджетного учреждения "Федеральная кадастровая палата Федеральной службы государственной регистрации, кадастра и картографии" по Курской области

(полное наименование органа регистрации прав)

Раздел 1

КАДАСТРОВЫЙ ПЛАН ТЕРРИТОРИИ

Лист № 8	раздела 1	Всего листов раздела 1: 9	Всего разделов: 7	Всего листов: 141
« 06 » апреля 2018 г. № 46/18-1-138267				
Номер кадастрового квартала: 46:04:070501				

Номер п/п	Кадастровый номер объекта недвижимости	Вид объекта недвижимости	Адрес	Площадь или основная характеристика	Категория земель	Виды разрешенного использования	Назначение (проектируемое назначение)	Кадастровая стоимость (руб)
1	2	3	4	5	6	7	8	9
36	46:04:070501:35	здание	Курская область, Горшеченский р-н, д Нижнедорожное, ул Подгорная, д 13	21.5	_____	_____	Жилой дом	296782.13
37	46:04:070501:36	здание	Курская область, Горшеченский р-н, д Нижнедорожное, ул Подгорная, д 20	32.3	_____	_____	Жилой дом	422037.29
38	46:04:070501:37	здание	Курская область, Горшеченский р-н, д Нижнедорожное, ул Луговая, д 27	24.6	_____	_____	Жилой дом	272258.04
39	46:04:070501:38	здание	Курская область, Горшеченский р-н, д Нижнедорожное, ул Подгорная, д 11	54.7	_____	_____	Жилой дом	651311.81
40	46:04:070501:39	здание	Курская обл, р-н Горшеченский, с/с Солдатский, д. Нижнедорожное, ул. Логовая, д. 1	16.6	_____	_____	Жилой дом	235632.19

Водущий инженер _____ полное наименование должности	М.П.	_____ подпись	/ И.А. Конорева / _____ инициалы, фамилия
---	------	------------------	---

Филиал федерального государственного бюджетного учреждения "Федеральная кадастровая палата Федеральной службы государственной регистрации, кадастра и картографии" по Курской области

(полное наименование органа регистрации прав)

Раздел 1

КАДАСТРОВЫЙ ПЛАН ТЕРРИТОРИИ

Лист № 9	раздела 1	Всего листов раздела 1: 9	Всего разделов: 7	Всего листов: 141
« 06 » апреля 2018 г. № 46/18-1-138267				
Номер кадастрового квартала: 46:04:070501				

Номер п/п	Кадастровый номер объекта недвижимости	Вид объекта недвижимости	Адрес	Площадь или основная характеристика	Категория земель	Виды разрешенного использования	Назначение (проектируемое назначение)	Кадастровая стоимость (руб)
1	2	3	4	5	6	7	8	9
41	46:04:070501:42	сооружение	Курская область, р-н Горшеченский, с/с Никольский, д. Нижнедорожное, в районе улицы Подгорная	объем: 15 куб.м	_____	_____	10.1. сооружения водозаборные	_____
42	46:04:070501:43	сооружение	Курская область, р-н Горшеченский, с/с Никольский, д. Нижнедорожное, в районе ул. Подгорная	глубина: 66 м	_____	_____	10.1. сооружения водозаборные	_____
43	46:04:070501:44	сооружение	Курская область, р-н Горшеченский, с/с Никольский, с Никольское, ул. Березовая	объем: 15 куб.м	_____	_____	10.1. сооружения водозаборные	_____
44	46:04:070501:45	сооружение	Курская область, р-н Горшеченский, с/с Никольский, с Никольское, ул. Березовая	глубина: 70 м	_____	_____	10.1. сооружения водозаборные	_____

Ведущий инженер

полное наименование должности

М.П.

подпись

/ И.А. Конорева /

инициалы, фамилия



Проставлю 30 листов
Климентьевой и их детей
Мещеряков А. Позднюкова